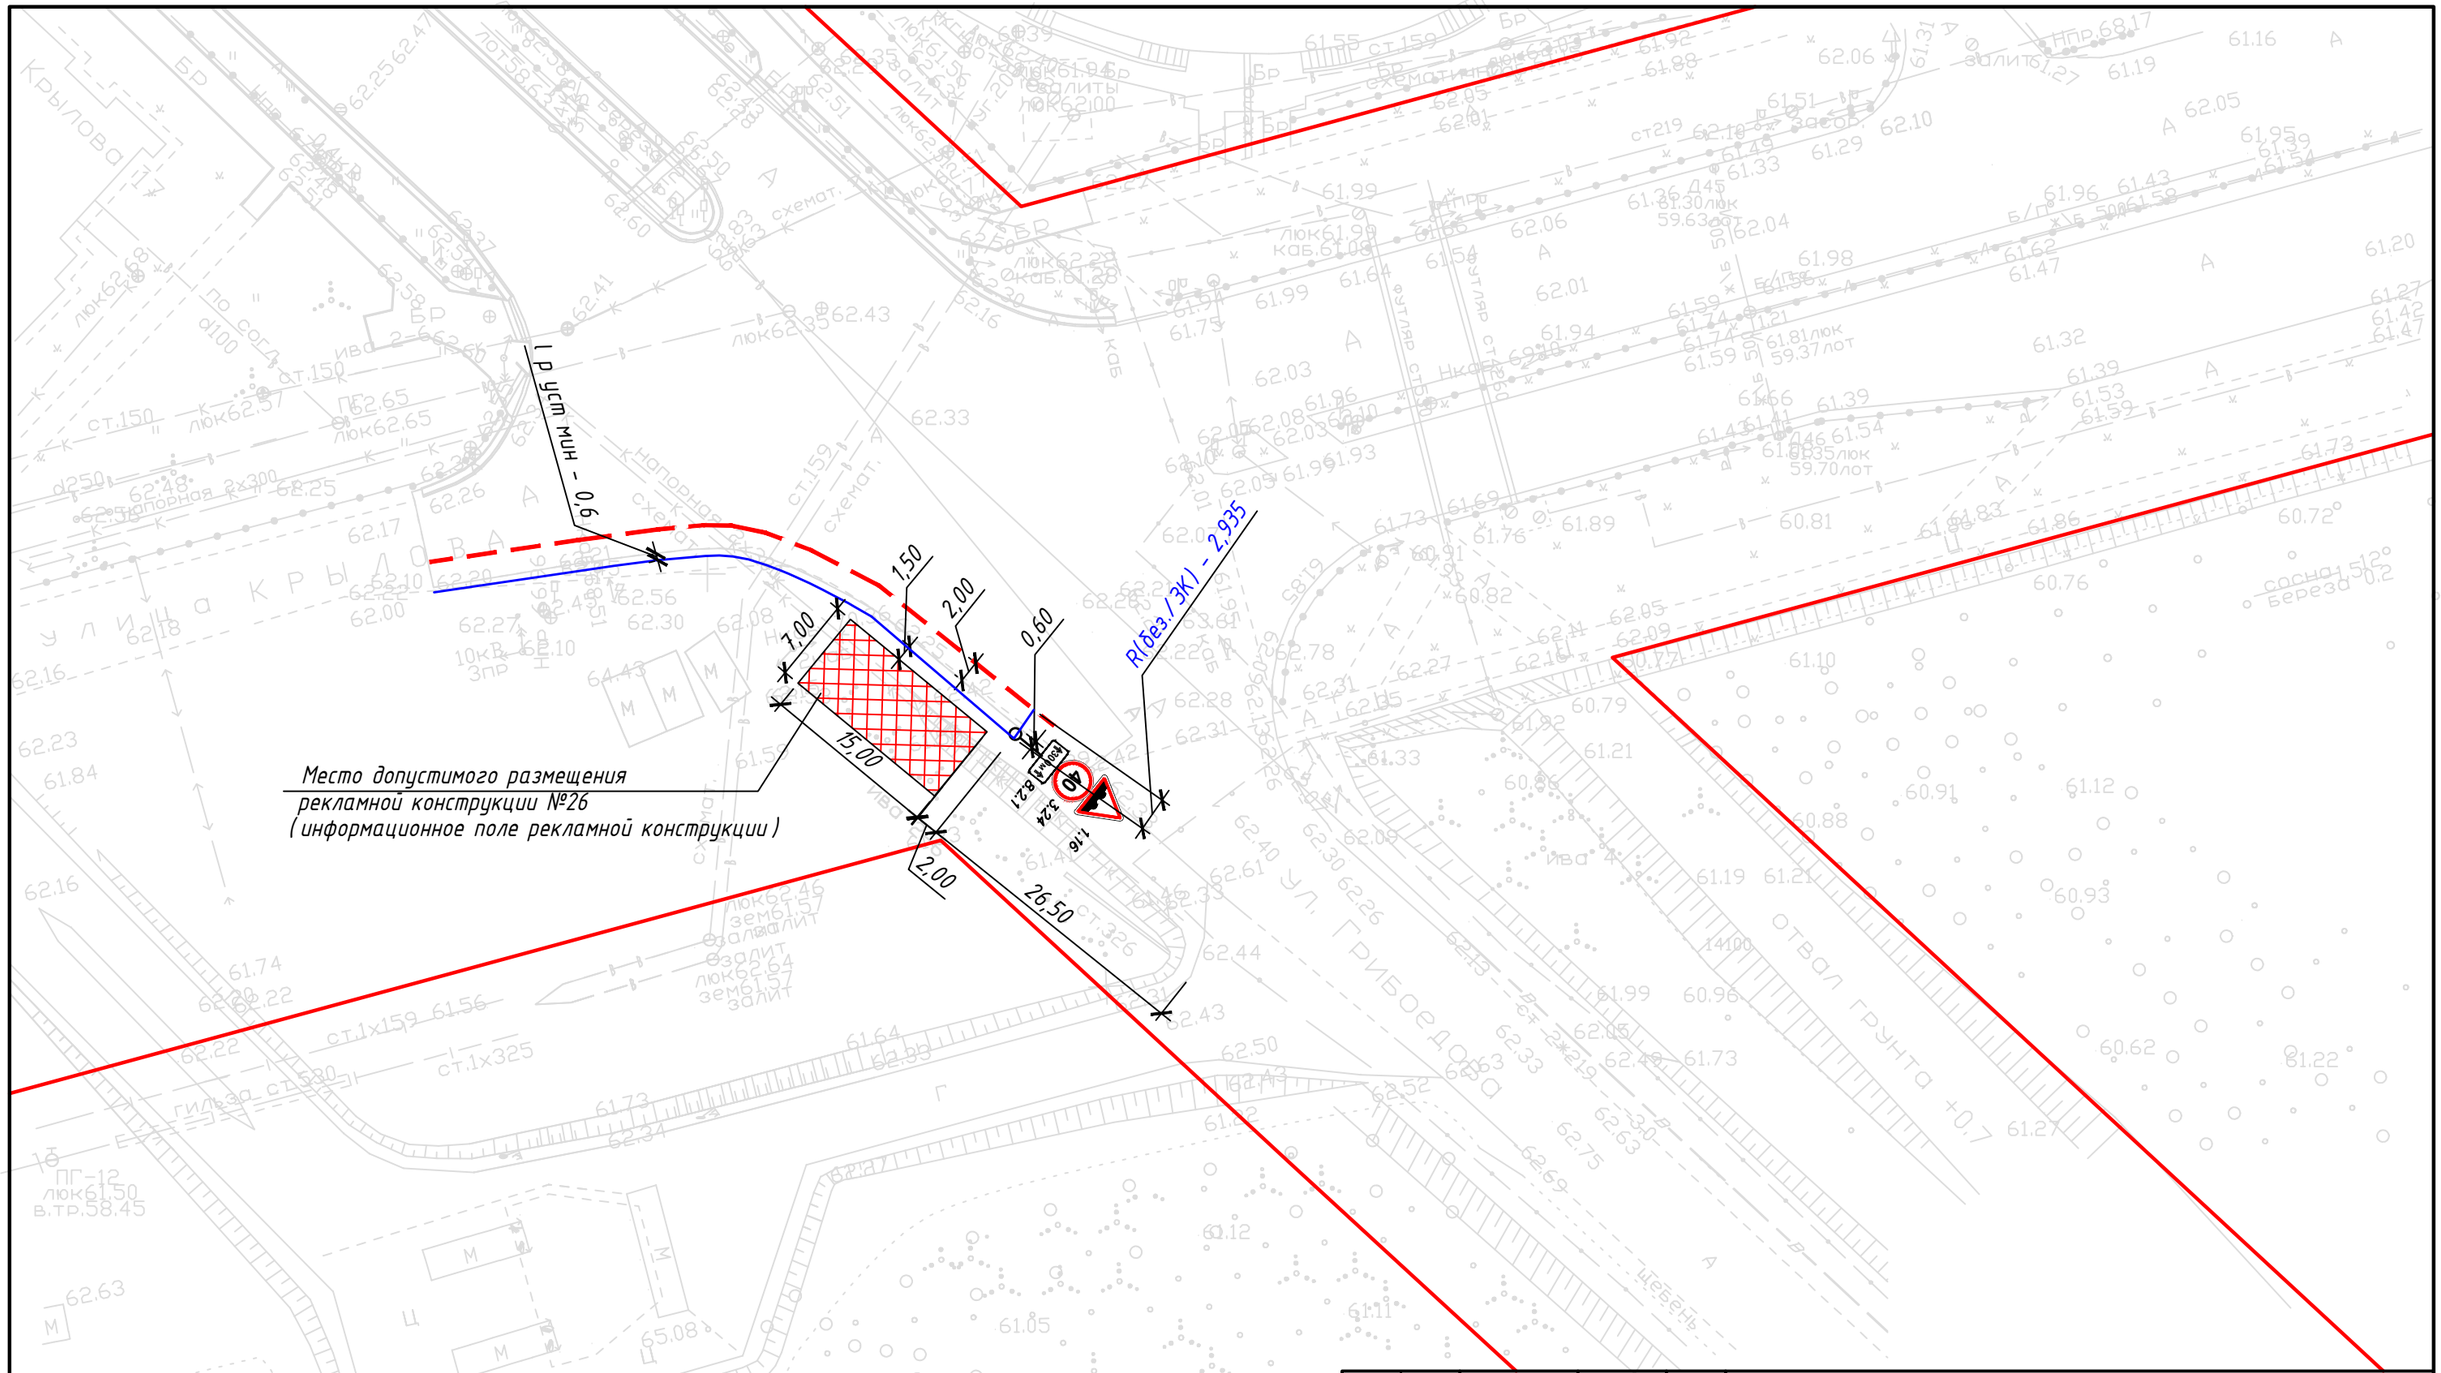

Изм.	Кол.уч	Лист №док	Подпись	Дата	Схема размещения рекламных конструкций города Сургута
Разраб.				12.24	улица Крылова, РК 26
Проверил				12.24	Схема расположения рекламной конструкции. М 1:500

Стадия	Лист	Листов
Р	19	

ДАиГ г. Сургута

Формат А3