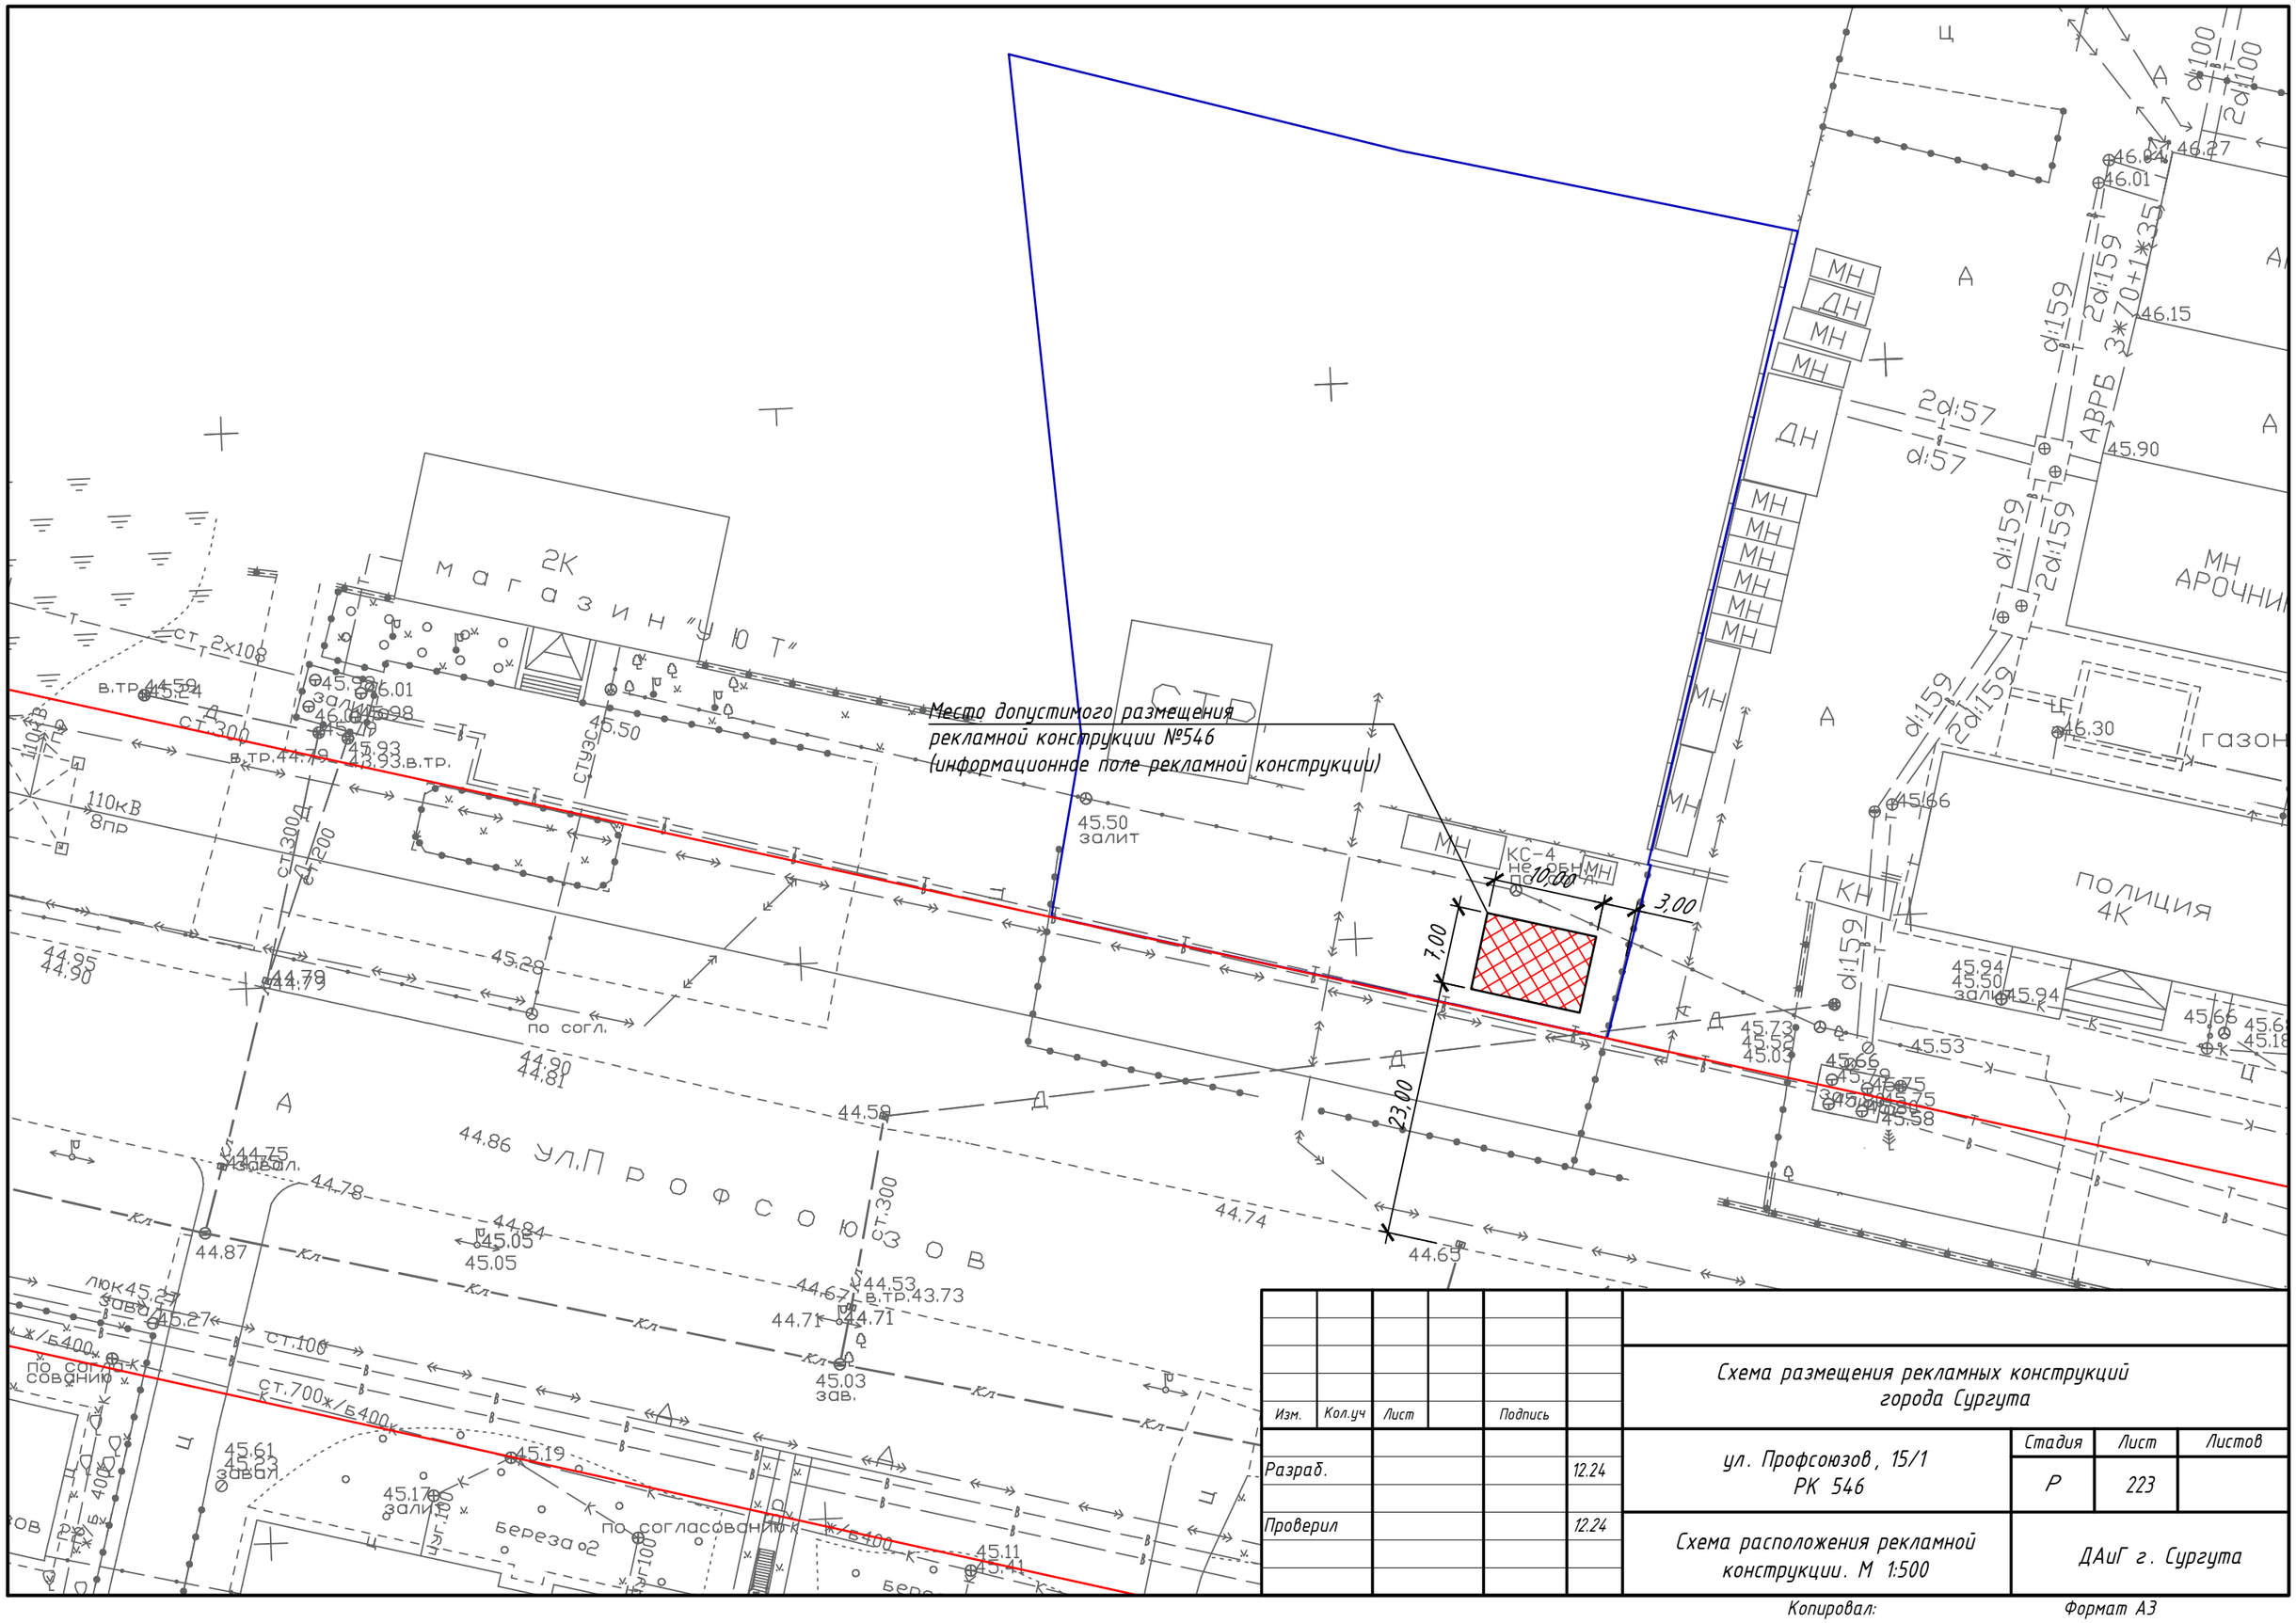

Изм.	Кол.уч	Лист		Подпись		Схема размещения рекламных конструкций города Сургута			
Разраб.					12.24	ул. Профсоюзов, 15/1 РК 546	Стадия	Лист	Листов
							Р	223	
Проверил					12.24	Схема расположения рекламной конструкции. М 1:500	ДАиГ г. Сургута		

Копировал: Формат А3