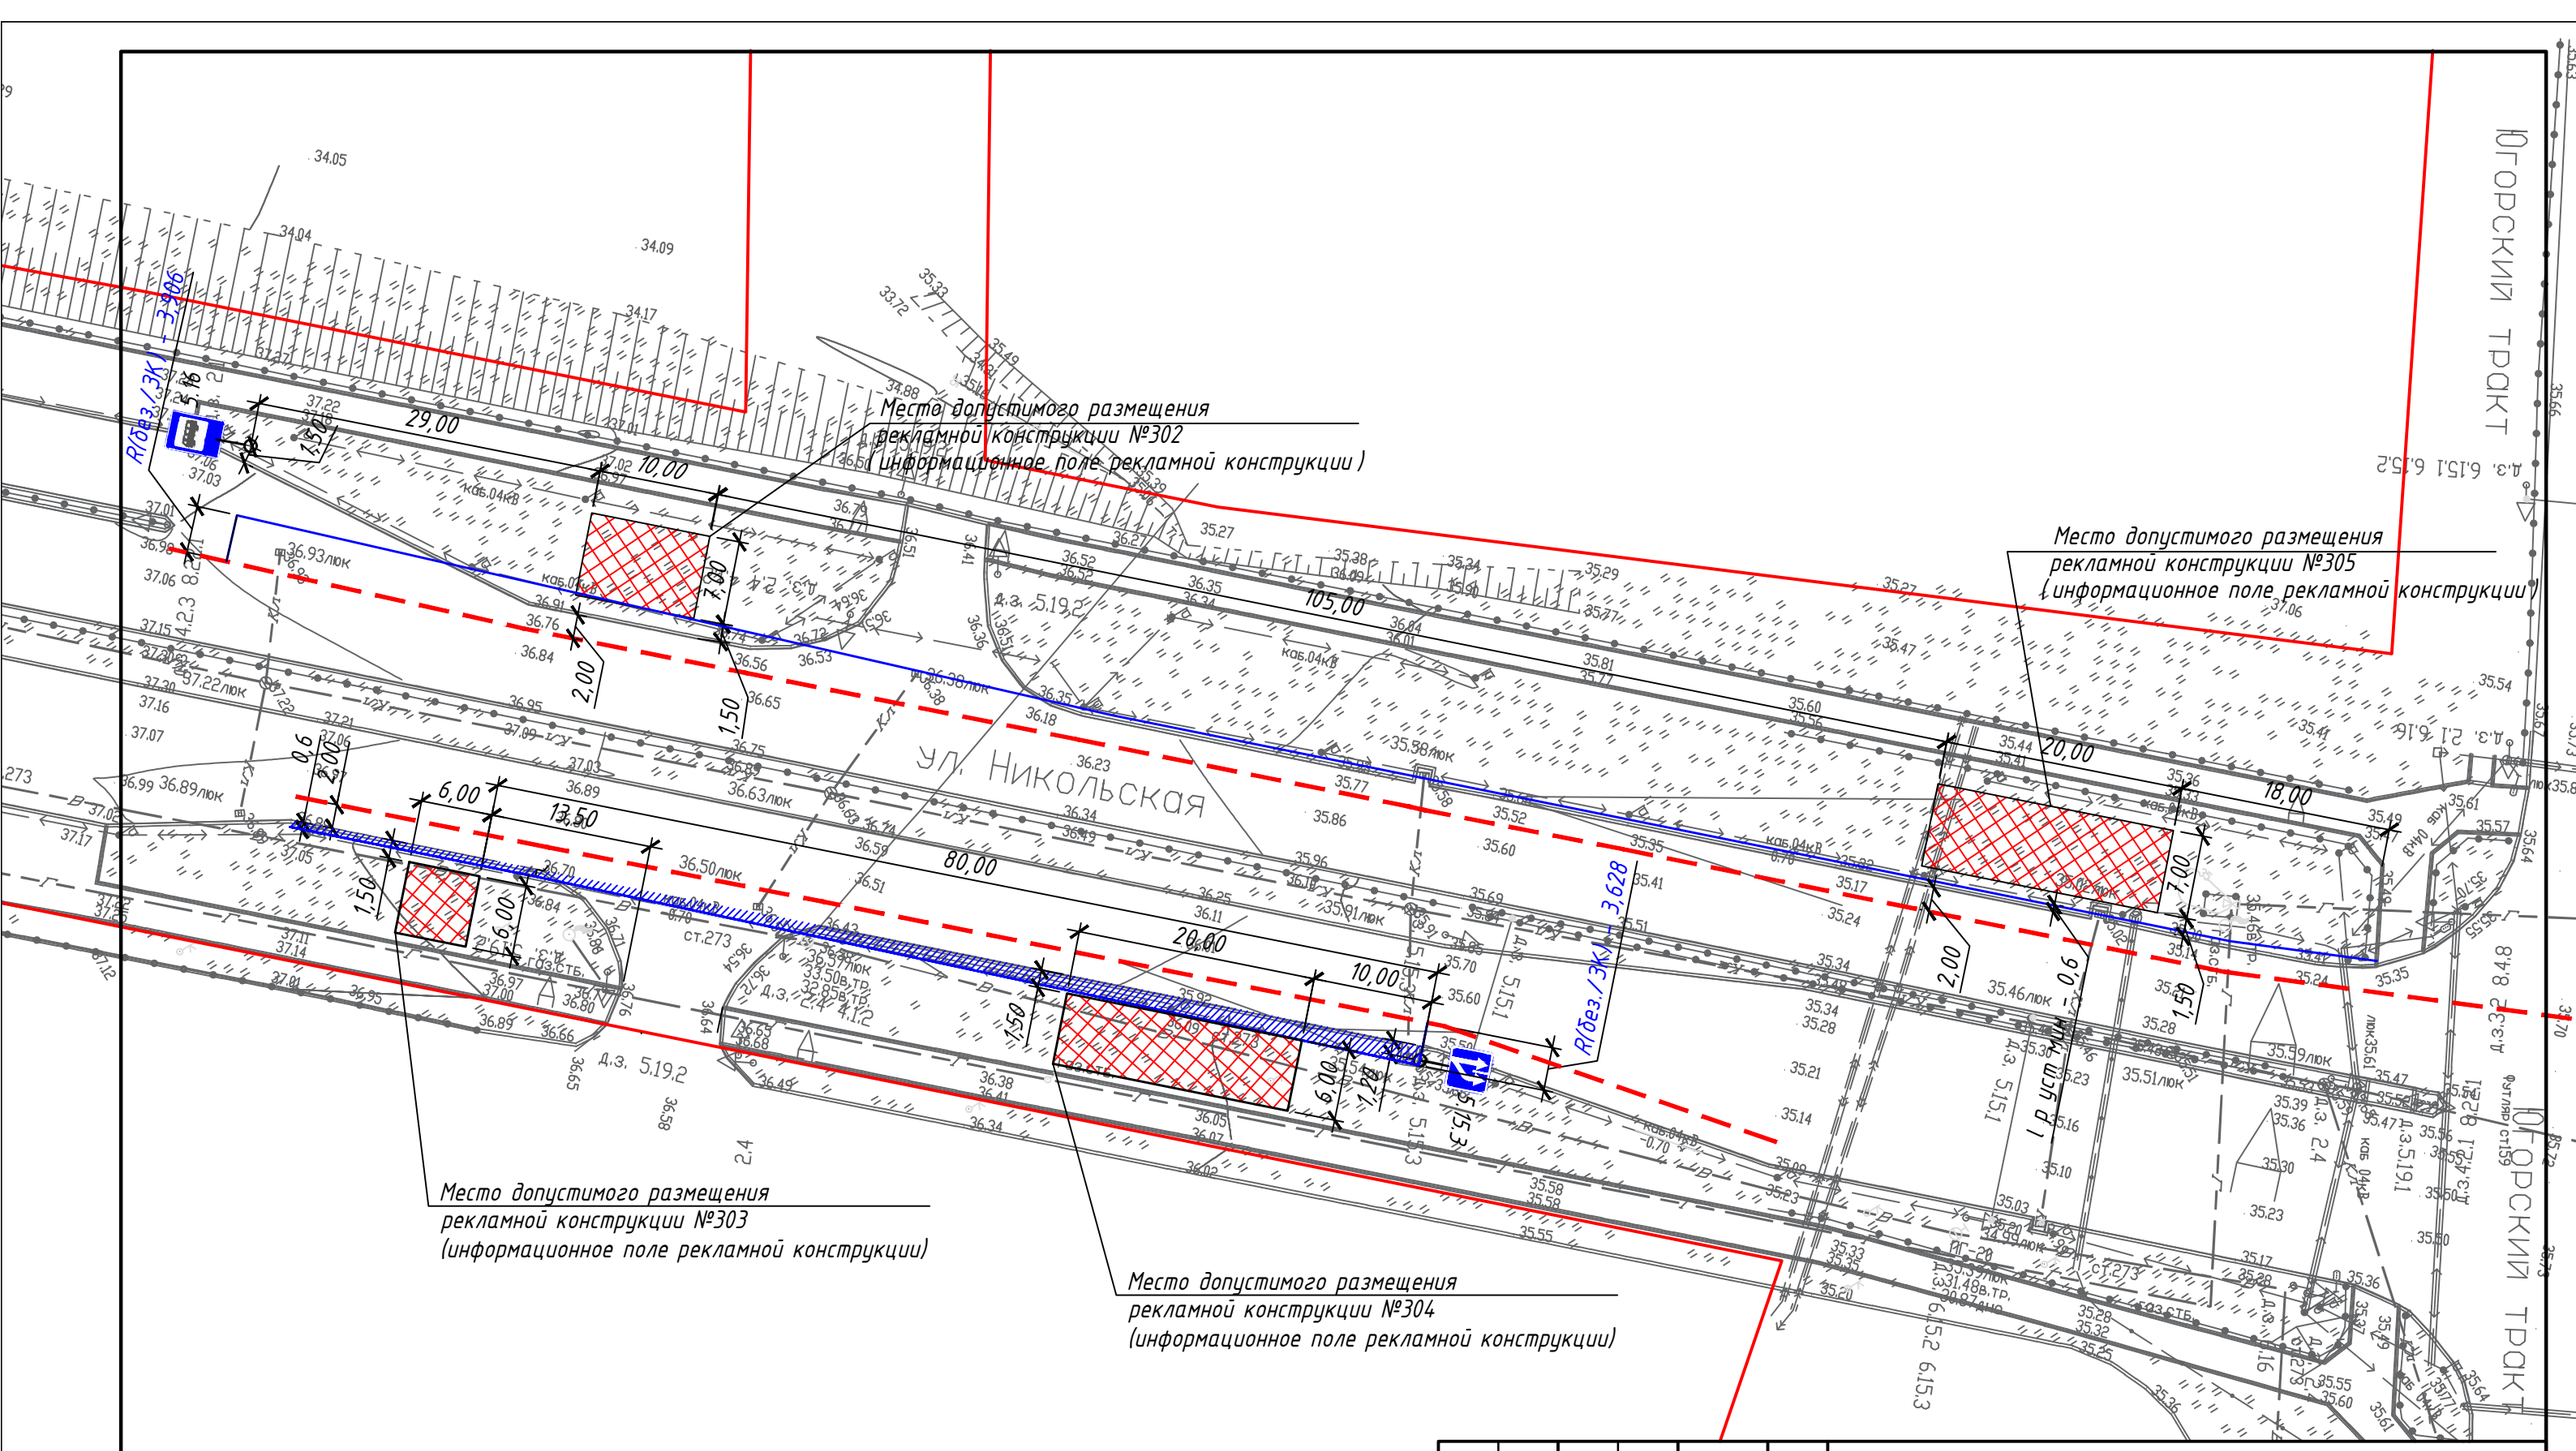

Изм.	Кол.уч	Лист	№док	Подпись	Дата	Схема размещения рекламных конструкций города Сургута			
Разраб.					12.24	улица Никольская, РК 302-305	Стадия	Лист	Листов
							Р	123	
Проверил					12.24	Схема расположения рекламной конструкции. М 1:500	ДАиГ г. Сургута		