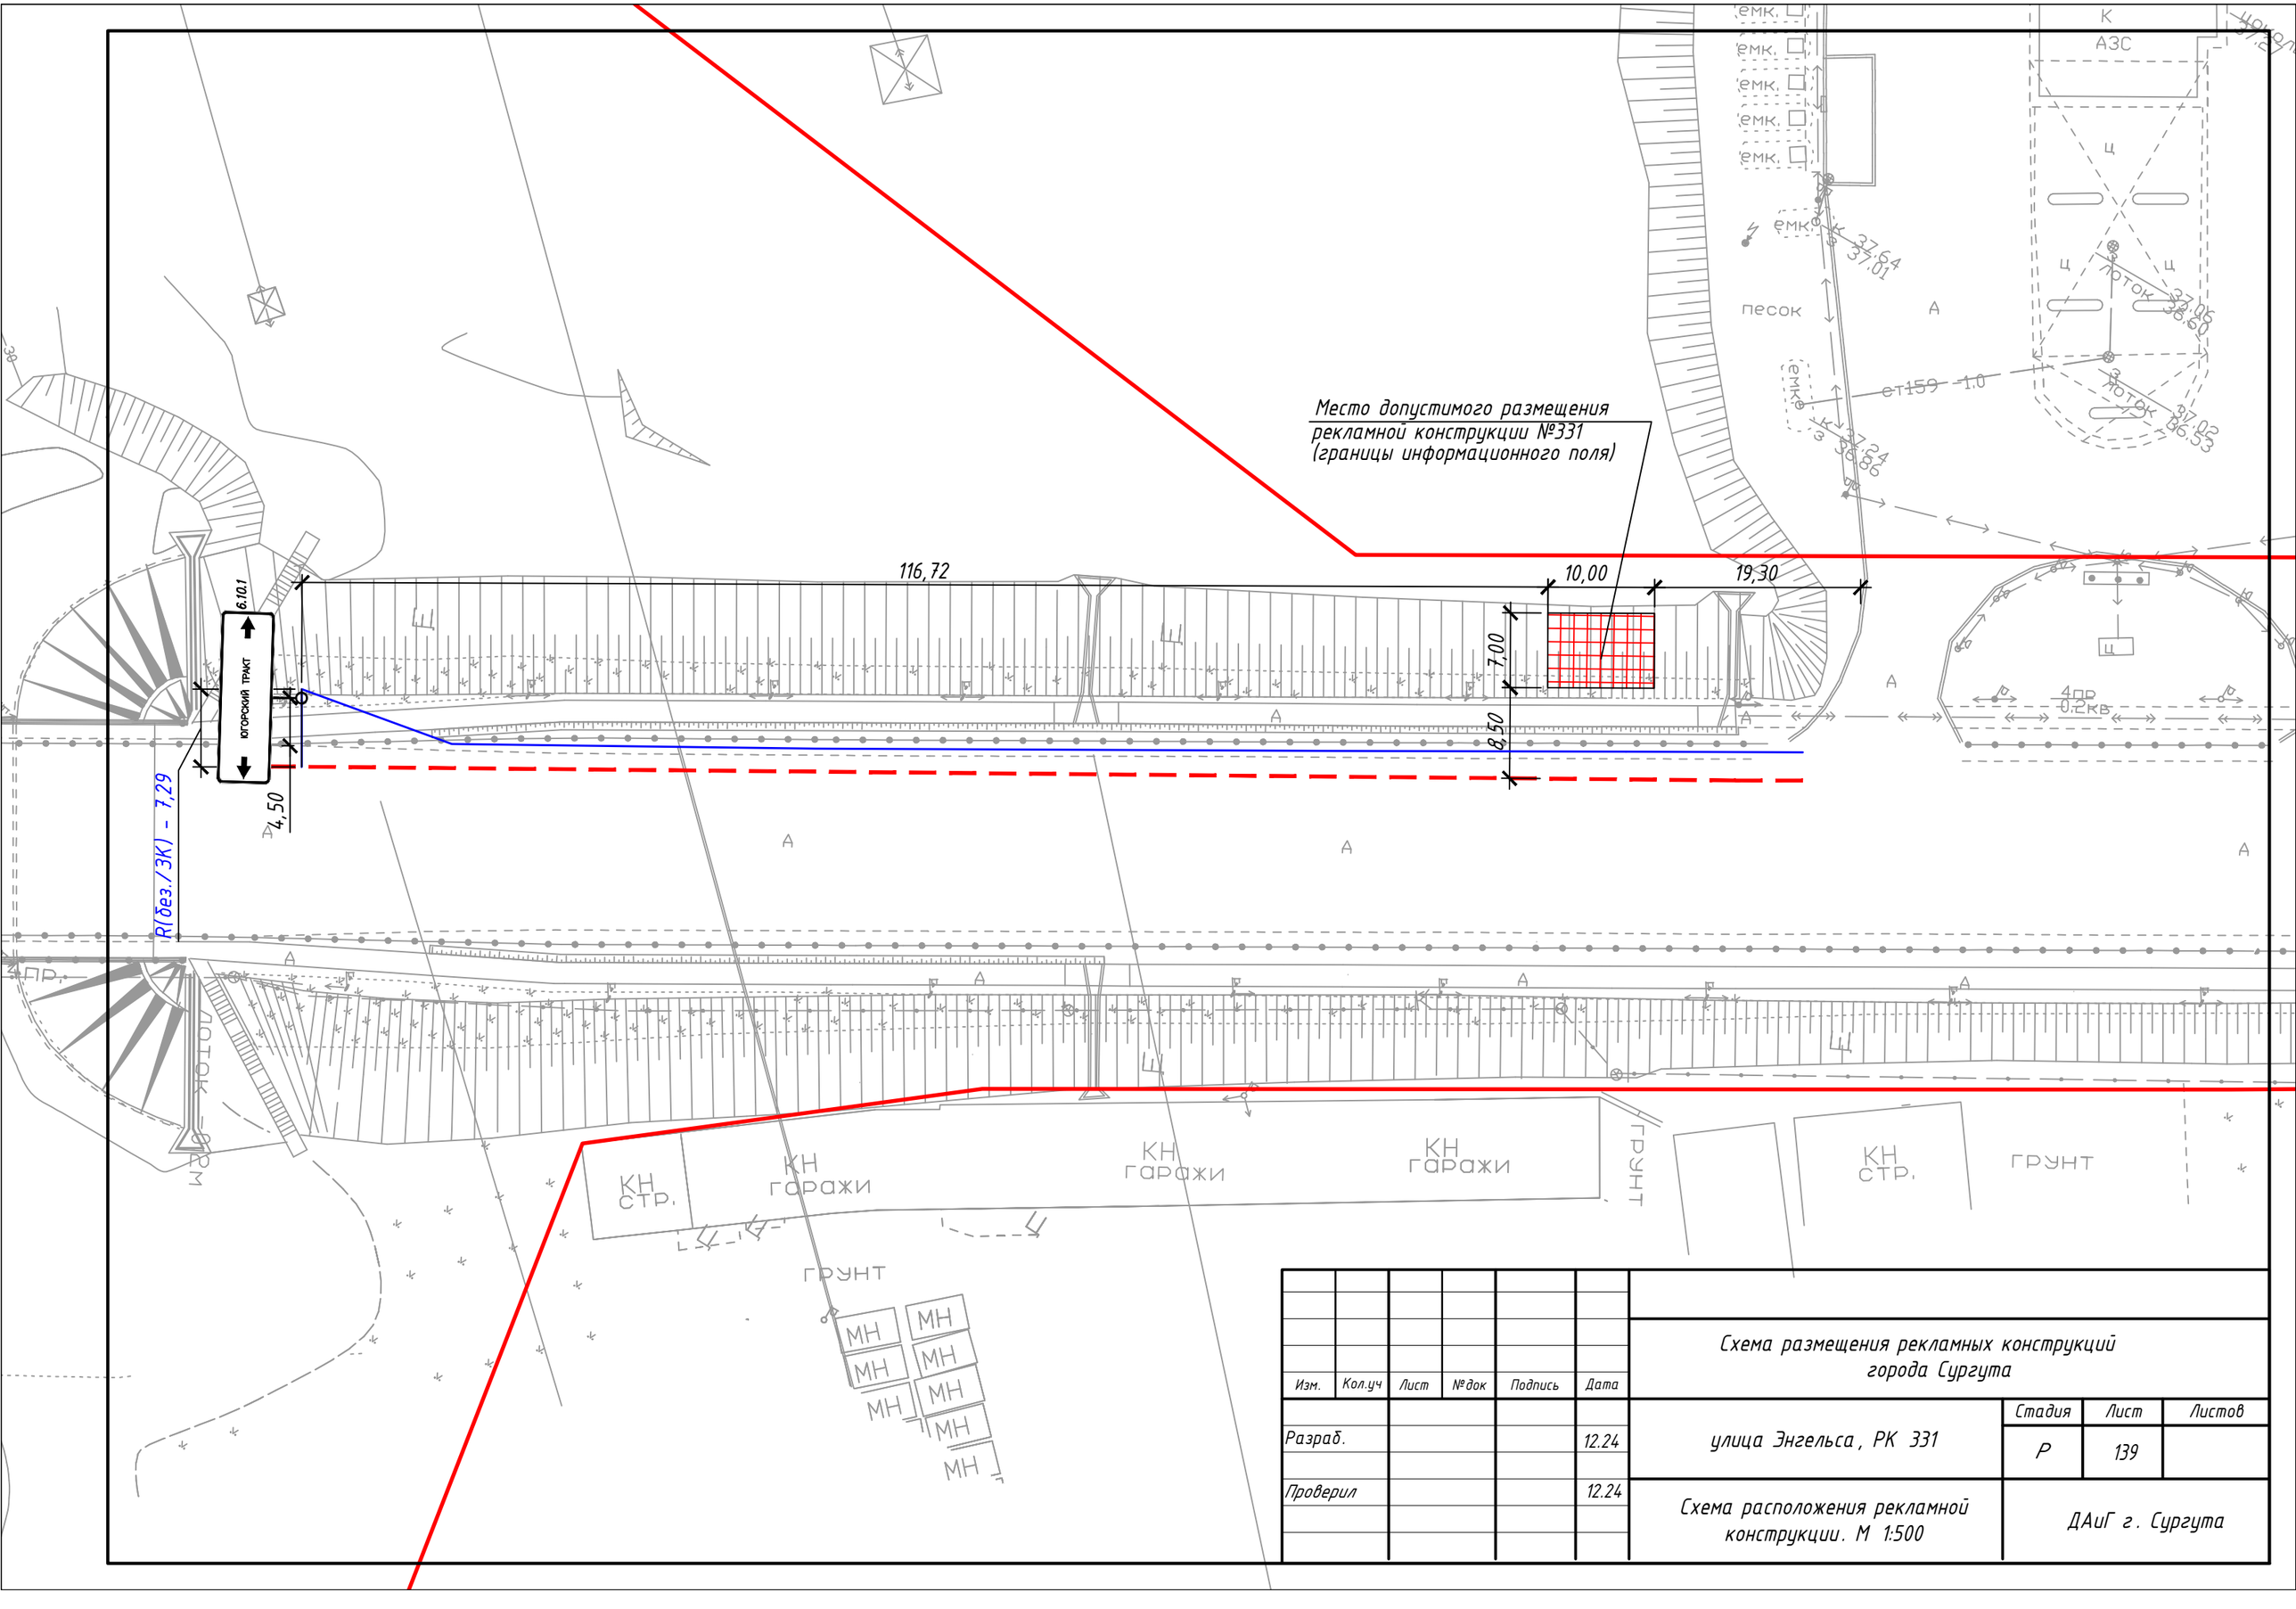

Изм.	Кол.уч	Лист	№док	Подпись	Дата
Разраб.					12.24
Проверил					12.24

Схема размещения рекламных конструкций города Сургута

улица Энгельса, РК 331

Стадия	Лист	Листов
Р	139	

Схема расположения рекламной конструкции. М 1:500

ДАиГ г. Сургута