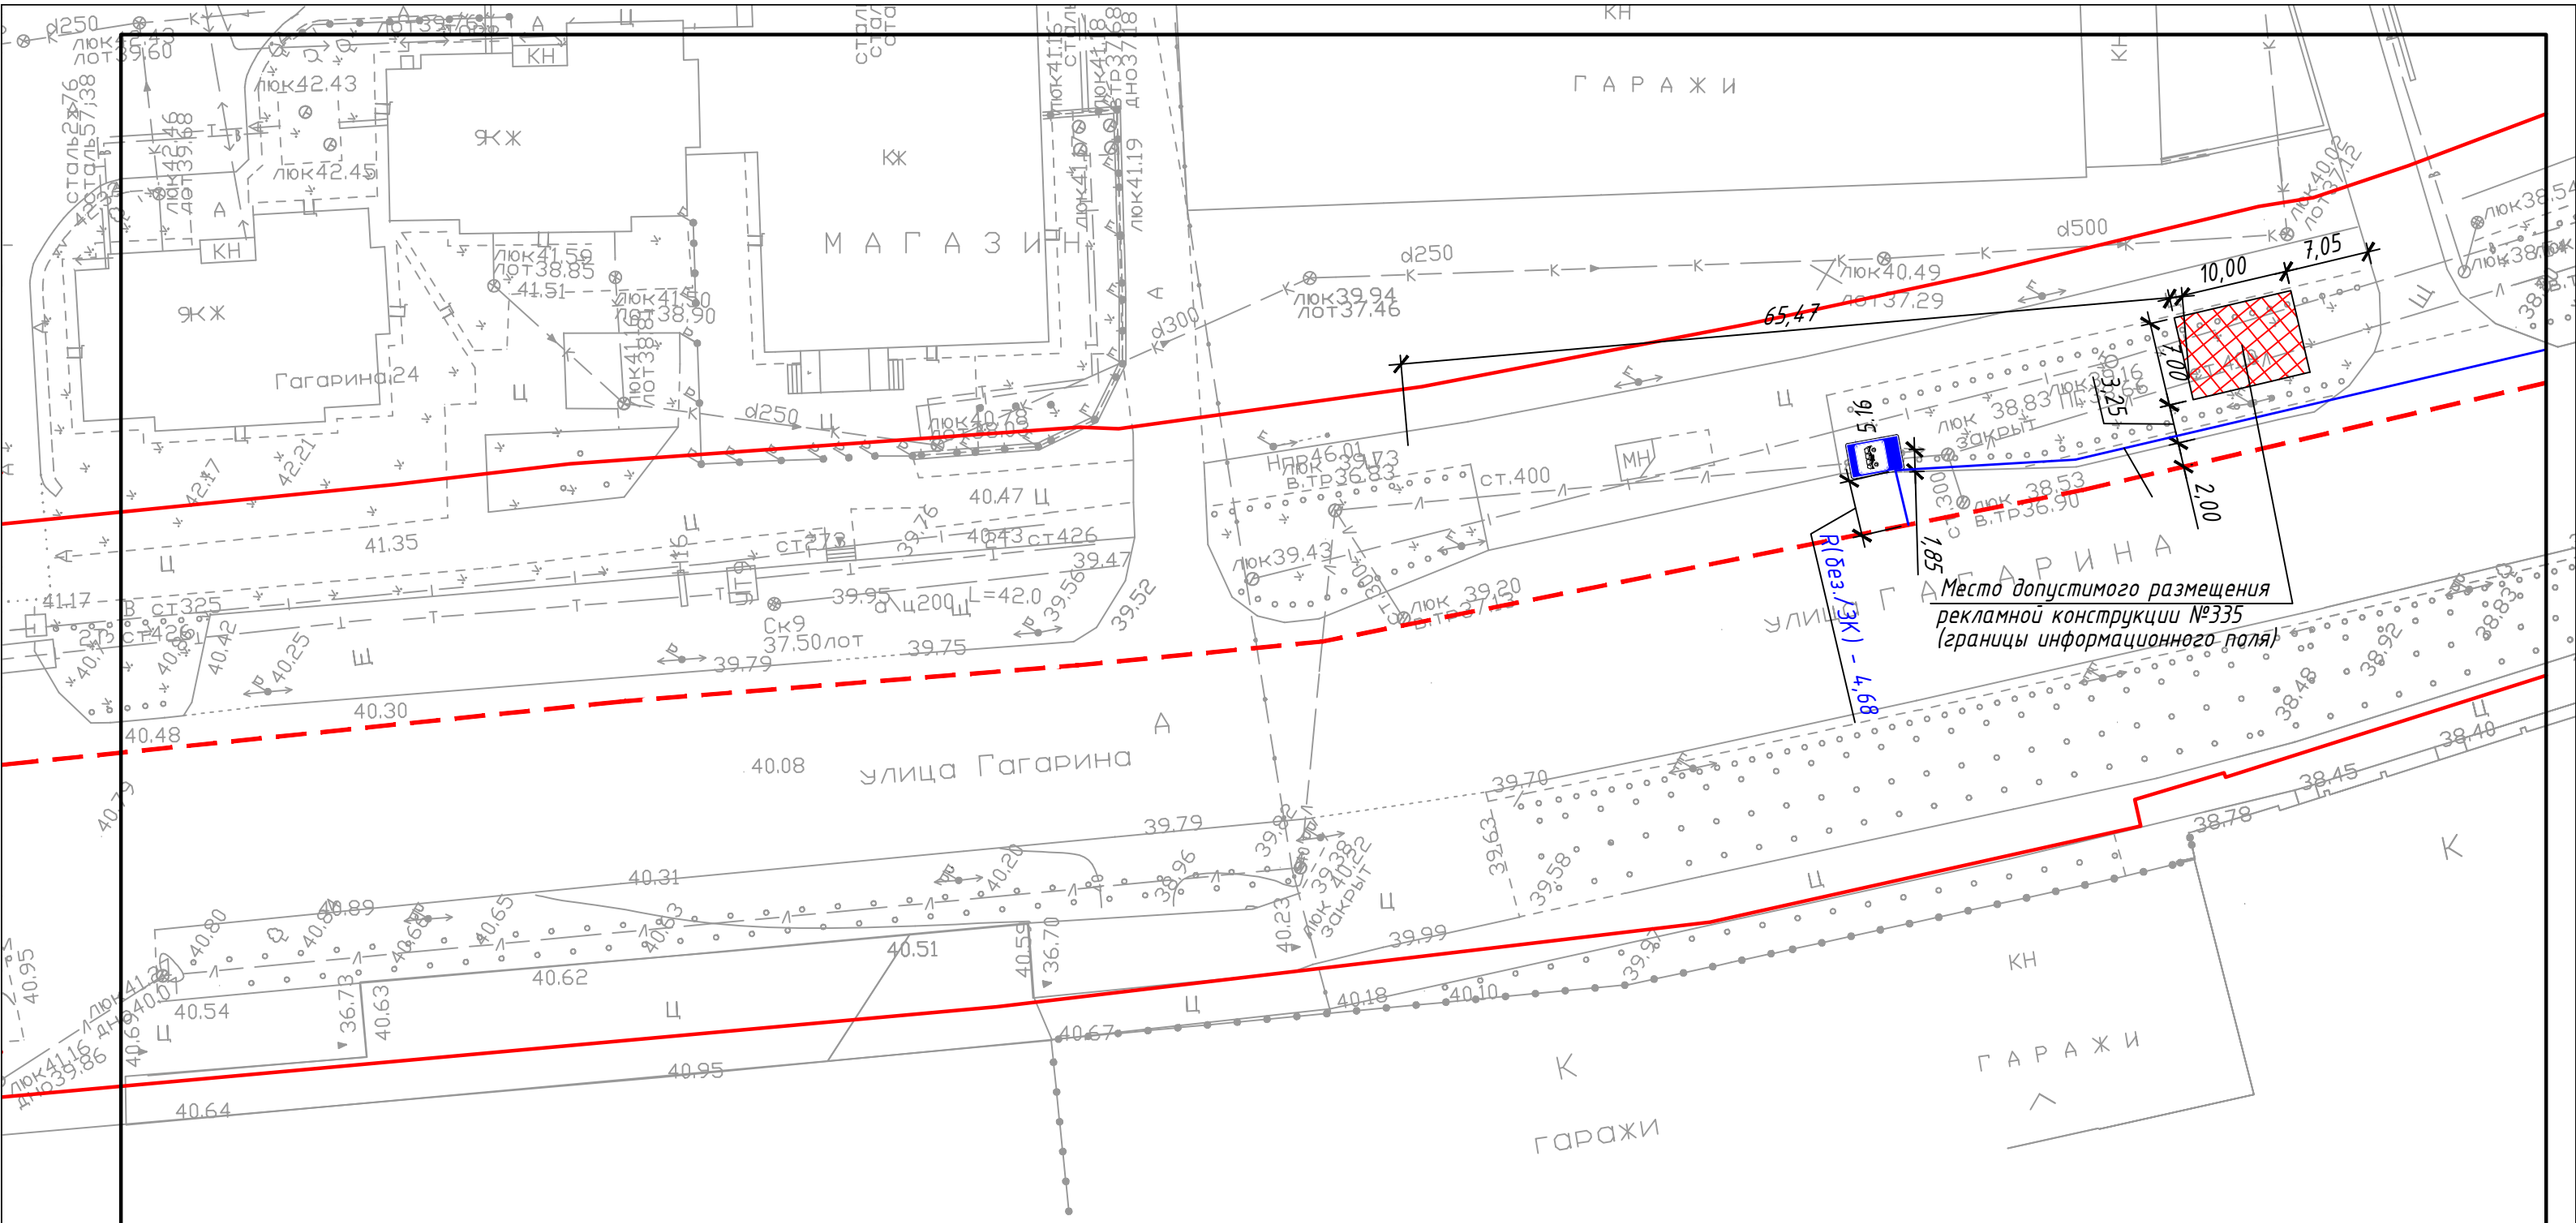

						Схема размещения рекламных конструкций города Сургута
Изм.	Кол.уч	Лист	№док	Подпись	Дата	
Разраб.					12.24	ул. Гагарина, РК 335
Проверил					12.24	Схема расположения рекламных конструкции. М 1:500

Стадия	Лист	Листов
Р	143	

ДАиГ г. Сургута