


Проект межевания территории микрорайона ПИКС в городе Сургуте

Чертеж межевания территории. М 1:1000

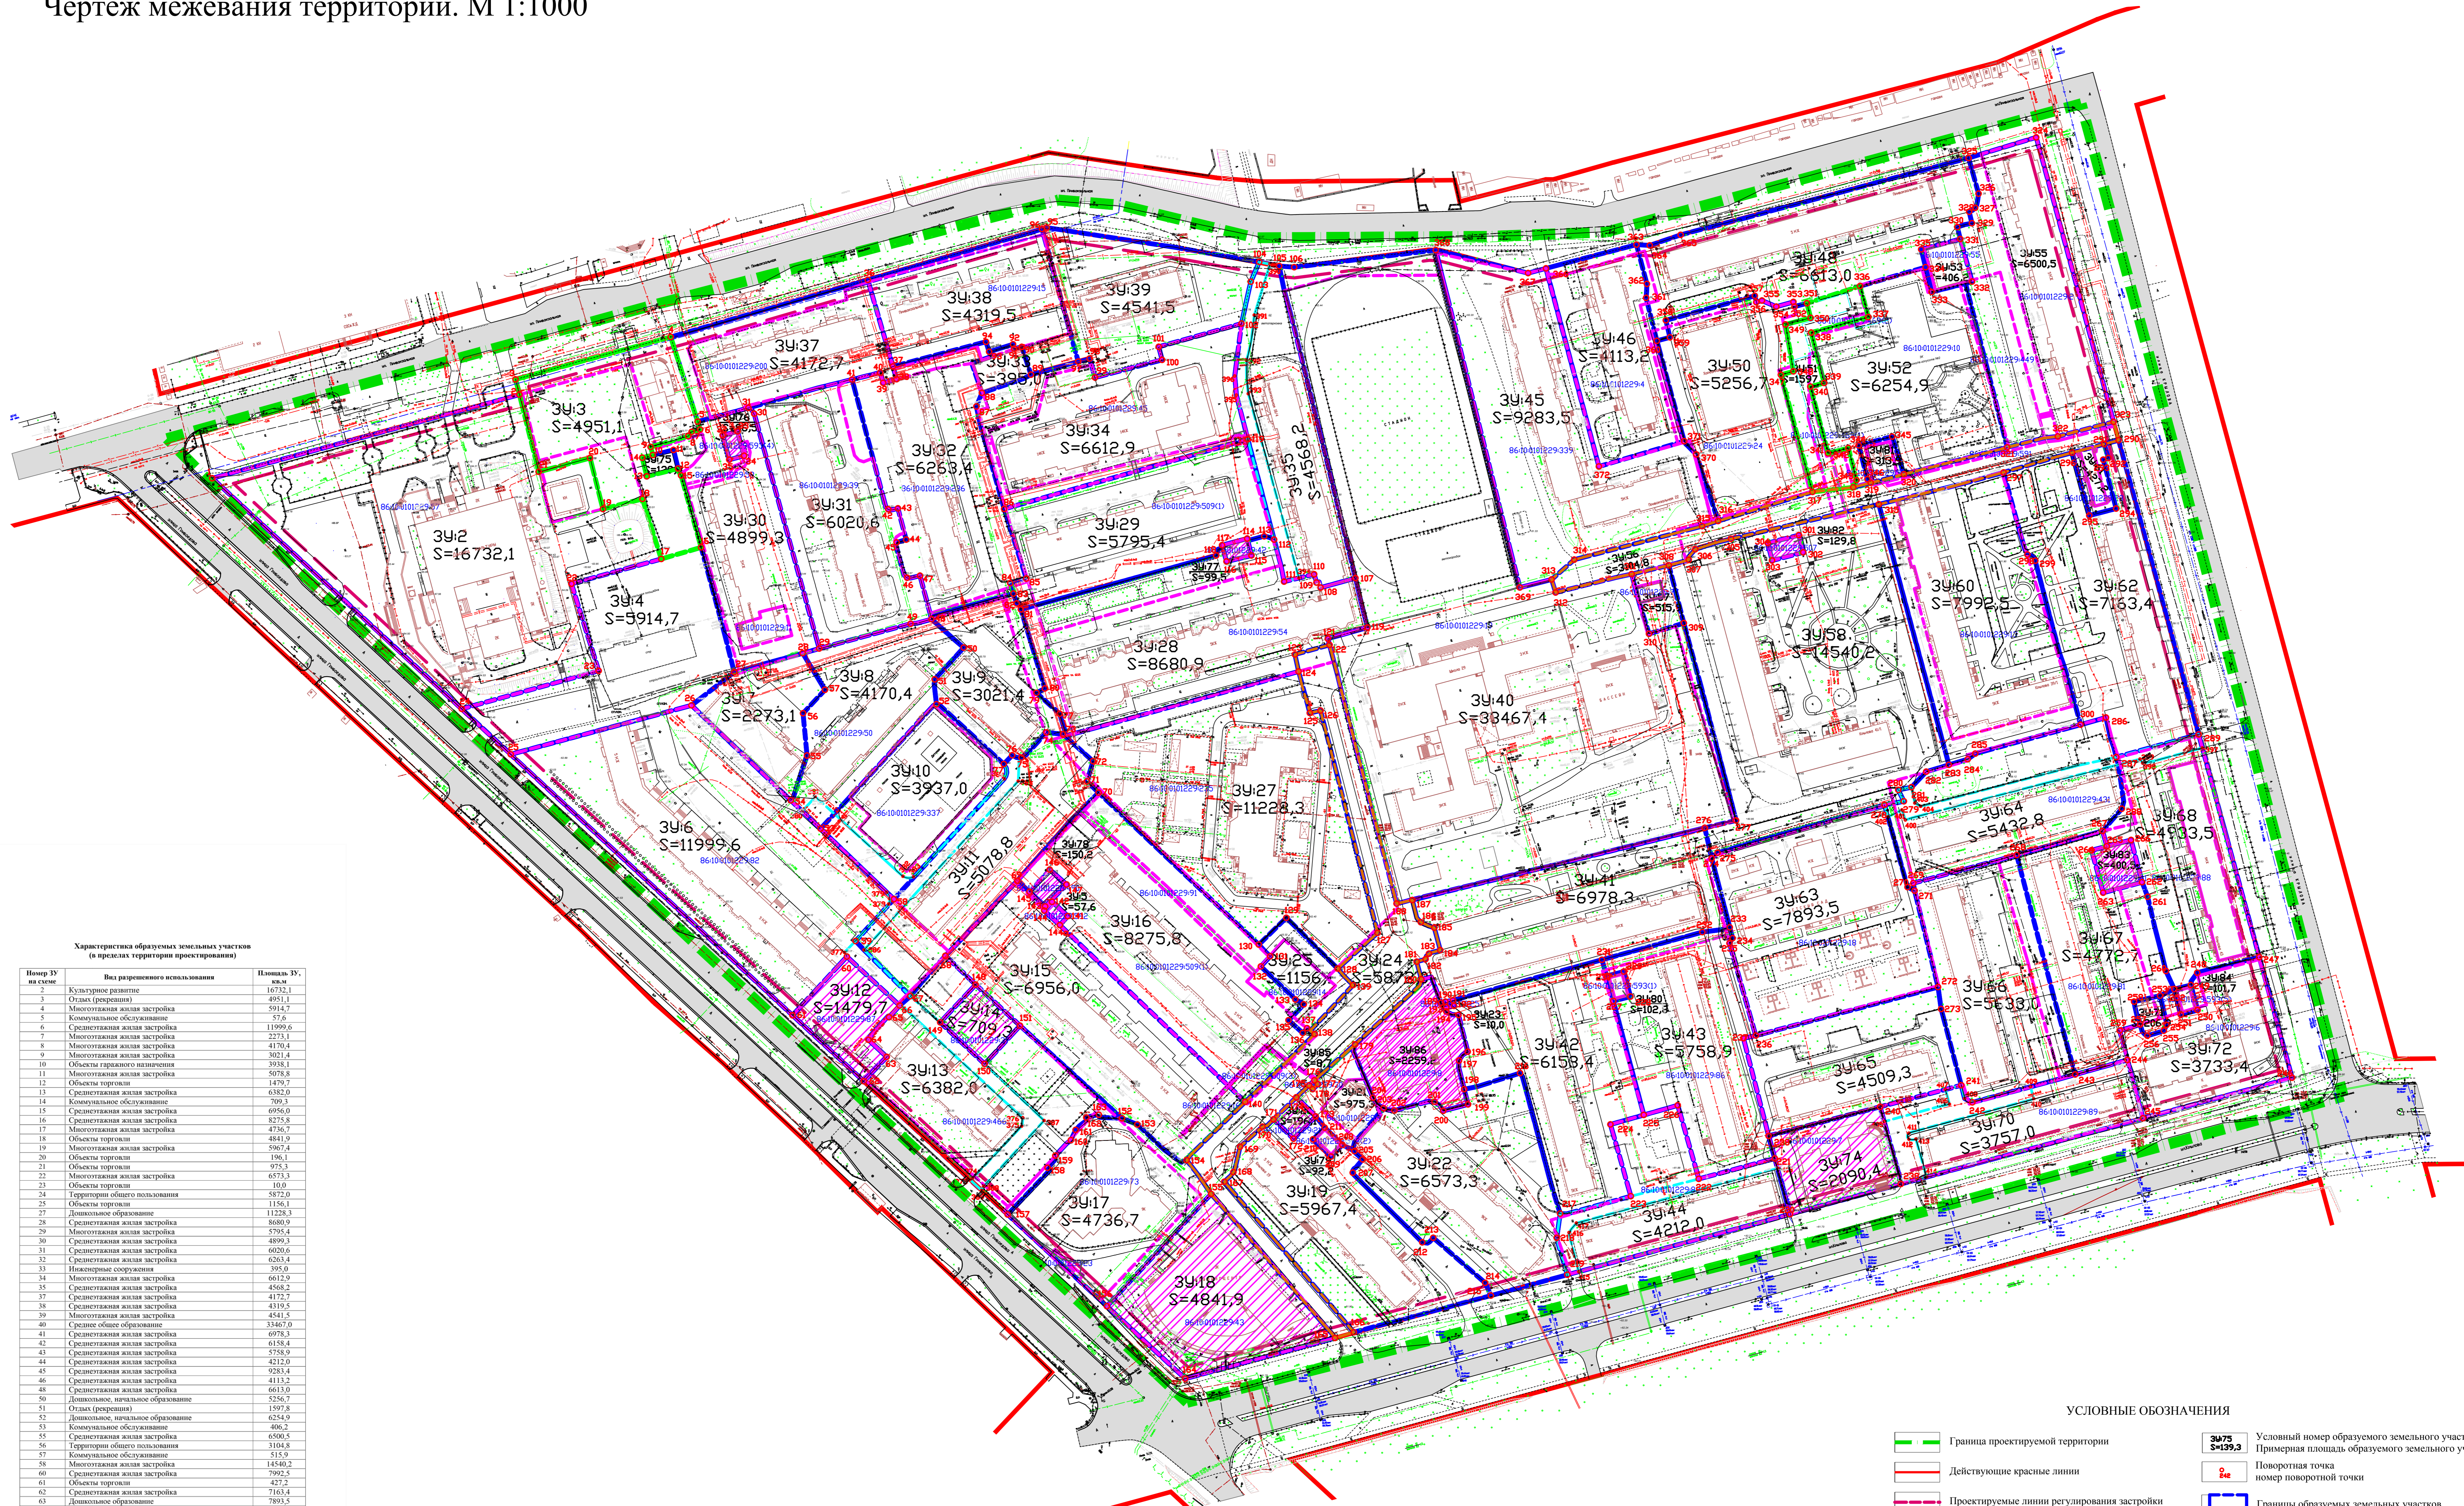

Характеристика образуемых земельных участков (в пределах территории проектирования)

Номер ЗУ в схеме	Вид разрешенного использования	Площадь ЗУ, кв.м.
1	Культурно-рекреационная	16732,1
2	Отдых (рекреация)	4951,7
3	Многоэтапная жилищная застройка	5914,7
4	Коммунальное обслуживание	57,6
5	Среднетяжелая жилищная застройка	11999,6
6	Среднетяжелая жилищная застройка	2373,1
7	Многоэтапная жилищная застройка	4170,4
8	Многоэтапная жилищная застройка	3021,4
9	Многоэтапная жилищная застройка	3938,1
10	Объекты гаражного назначения	1479,7
11	Многоэтапная жилищная застройка	6182,0
12	Объекты торговли	709,3
13	Среднетяжелая жилищная застройка	6956,0
14	Коммунальное обслуживание	8275,8
15	Среднетяжелая жилищная застройка	4736,7
16	Среднетяжелая жилищная застройка	4841,9
17	Многоэтапная жилищная застройка	5967,4
18	Объекты торговли	196,1
19	Многоэтапная жилищная застройка	973,3
20	Объекты торговли	10,0
21	Объекты торговли	5872,0
22	Многоэтапная жилищная застройка	1128,3
23	Объекты торговли	1128,3
24	Территория общего пользования	8801,9
25	Объекты торговли	5795,4
26	Дошкольное образование	4899,3
27	Среднетяжелая жилищная застройка	6020,6
28	Среднетяжелая жилищная застройка	6263,4
29	Среднетяжелая жилищная застройка	395,0
30	Инженерные сооружения	6612,9
31	Многоэтапная жилищная застройка	4568,2
32	Среднетяжелая жилищная застройка	4172,7
33	Среднетяжелая жилищная застройка	4319,5
34	Среднетяжелая жилищная застройка	4541,5
35	Среднее общее образование	3346,7
36	Среднетяжелая жилищная застройка	6078,3
37	Среднетяжелая жилищная застройка	6188,4
38	Среднетяжелая жилищная застройка	5788,9
39	Среднетяжелая жилищная застройка	4212,0
40	Среднетяжелая жилищная застройка	9283,4
41	Среднетяжелая жилищная застройка	4113,2
42	Среднетяжелая жилищная застройка	6613,0
43	Дошкольное, начальное образование	5256,7
44	Отдых (рекреация)	1597,8
45	Дошкольное, начальное образование	6254,9
46	Коммунальное обслуживание	406,2
47	Среднетяжелая жилищная застройка	6509,5
48	Территория общего пользования	3104,8
49	Коммунальное обслуживание	515,9
50	Многоэтапная жилищная застройка	14540,2
51	Среднетяжелая жилищная застройка	7992,5
52	Объекты торговли	427,2
53	Среднетяжелая жилищная застройка	7163,4
54	Дошкольное образование	7893,5
55	Среднетяжелая жилищная застройка	5438,5
56	Среднетяжелая жилищная застройка	4509,3
57	Среднетяжелая жилищная застройка	5623,0
58	Среднетяжелая жилищная застройка	4772,7
59	Среднетяжелая жилищная застройка	4933,5
60	Среднетяжелая жилищная застройка	3757,0
61	Объекты торговли	206,9
62	Многоэтапная жилищная застройка	3733,4
63	Техническое обслуживание	2900,4
64	Коммунальное обслуживание	139,3
65	Коммунальное обслуживание	86,5
66	Коммунальное обслуживание	99,5
67	Коммунальное обслуживание	150,2
68	Коммунальное обслуживание	92,2
69	Коммунальное обслуживание	102,8
70	Коммунальное обслуживание	313,9
71	Коммунальное обслуживание	129,8
72	Коммунальное обслуживание	400,5
73	Коммунальное обслуживание	101,7
74	Объекты торговли	8,7
75	Общественное управление	2250,2

- УСЛОВНЫЕ ОБОЗНАЧЕНИЯ**
- Граница проектируемой территории
 - Действующие красные линии
 - Проектируемые линии регулирования застройки
 - Границы земельных участков, сохраняемых на учете в ГКН
 - Границы земельных участков, подлежащих снятию с учета в ГКН
 - Границы образуемых земельных участков
 - Границы образуемых земельных участков общего пользования
 - Границы образуемых земельных участков отделения общего пользования
 - Границы сервитутных для обеспечения проходов, проездов
- 3475 S=139,3 Условный номер образуемого земельного участка
24 Поворотная точка номер поворотной точки

К № 8/2016 от 18.05.2016 г.

Выполнение работ по разработке проекта межевания территории микрорайона ПИКС в городе Сургуте

Имя_ф.И.	Лист	№ док.	Полном.	Дата
Иванов И.И.	1	18.05.2016	Инженер	18.05.2016
Иванов И.И.	1	18.05.2016	Инженер	18.05.2016
Иванов И.И.	1	18.05.2016	Инженер	18.05.2016

Чертеж межевания территории. М 1:1000