


**План благоустройства М 1:500 дворовой территории жилых домов
№2, 4, 6, 8 по ул. Островского в г. Сургут**

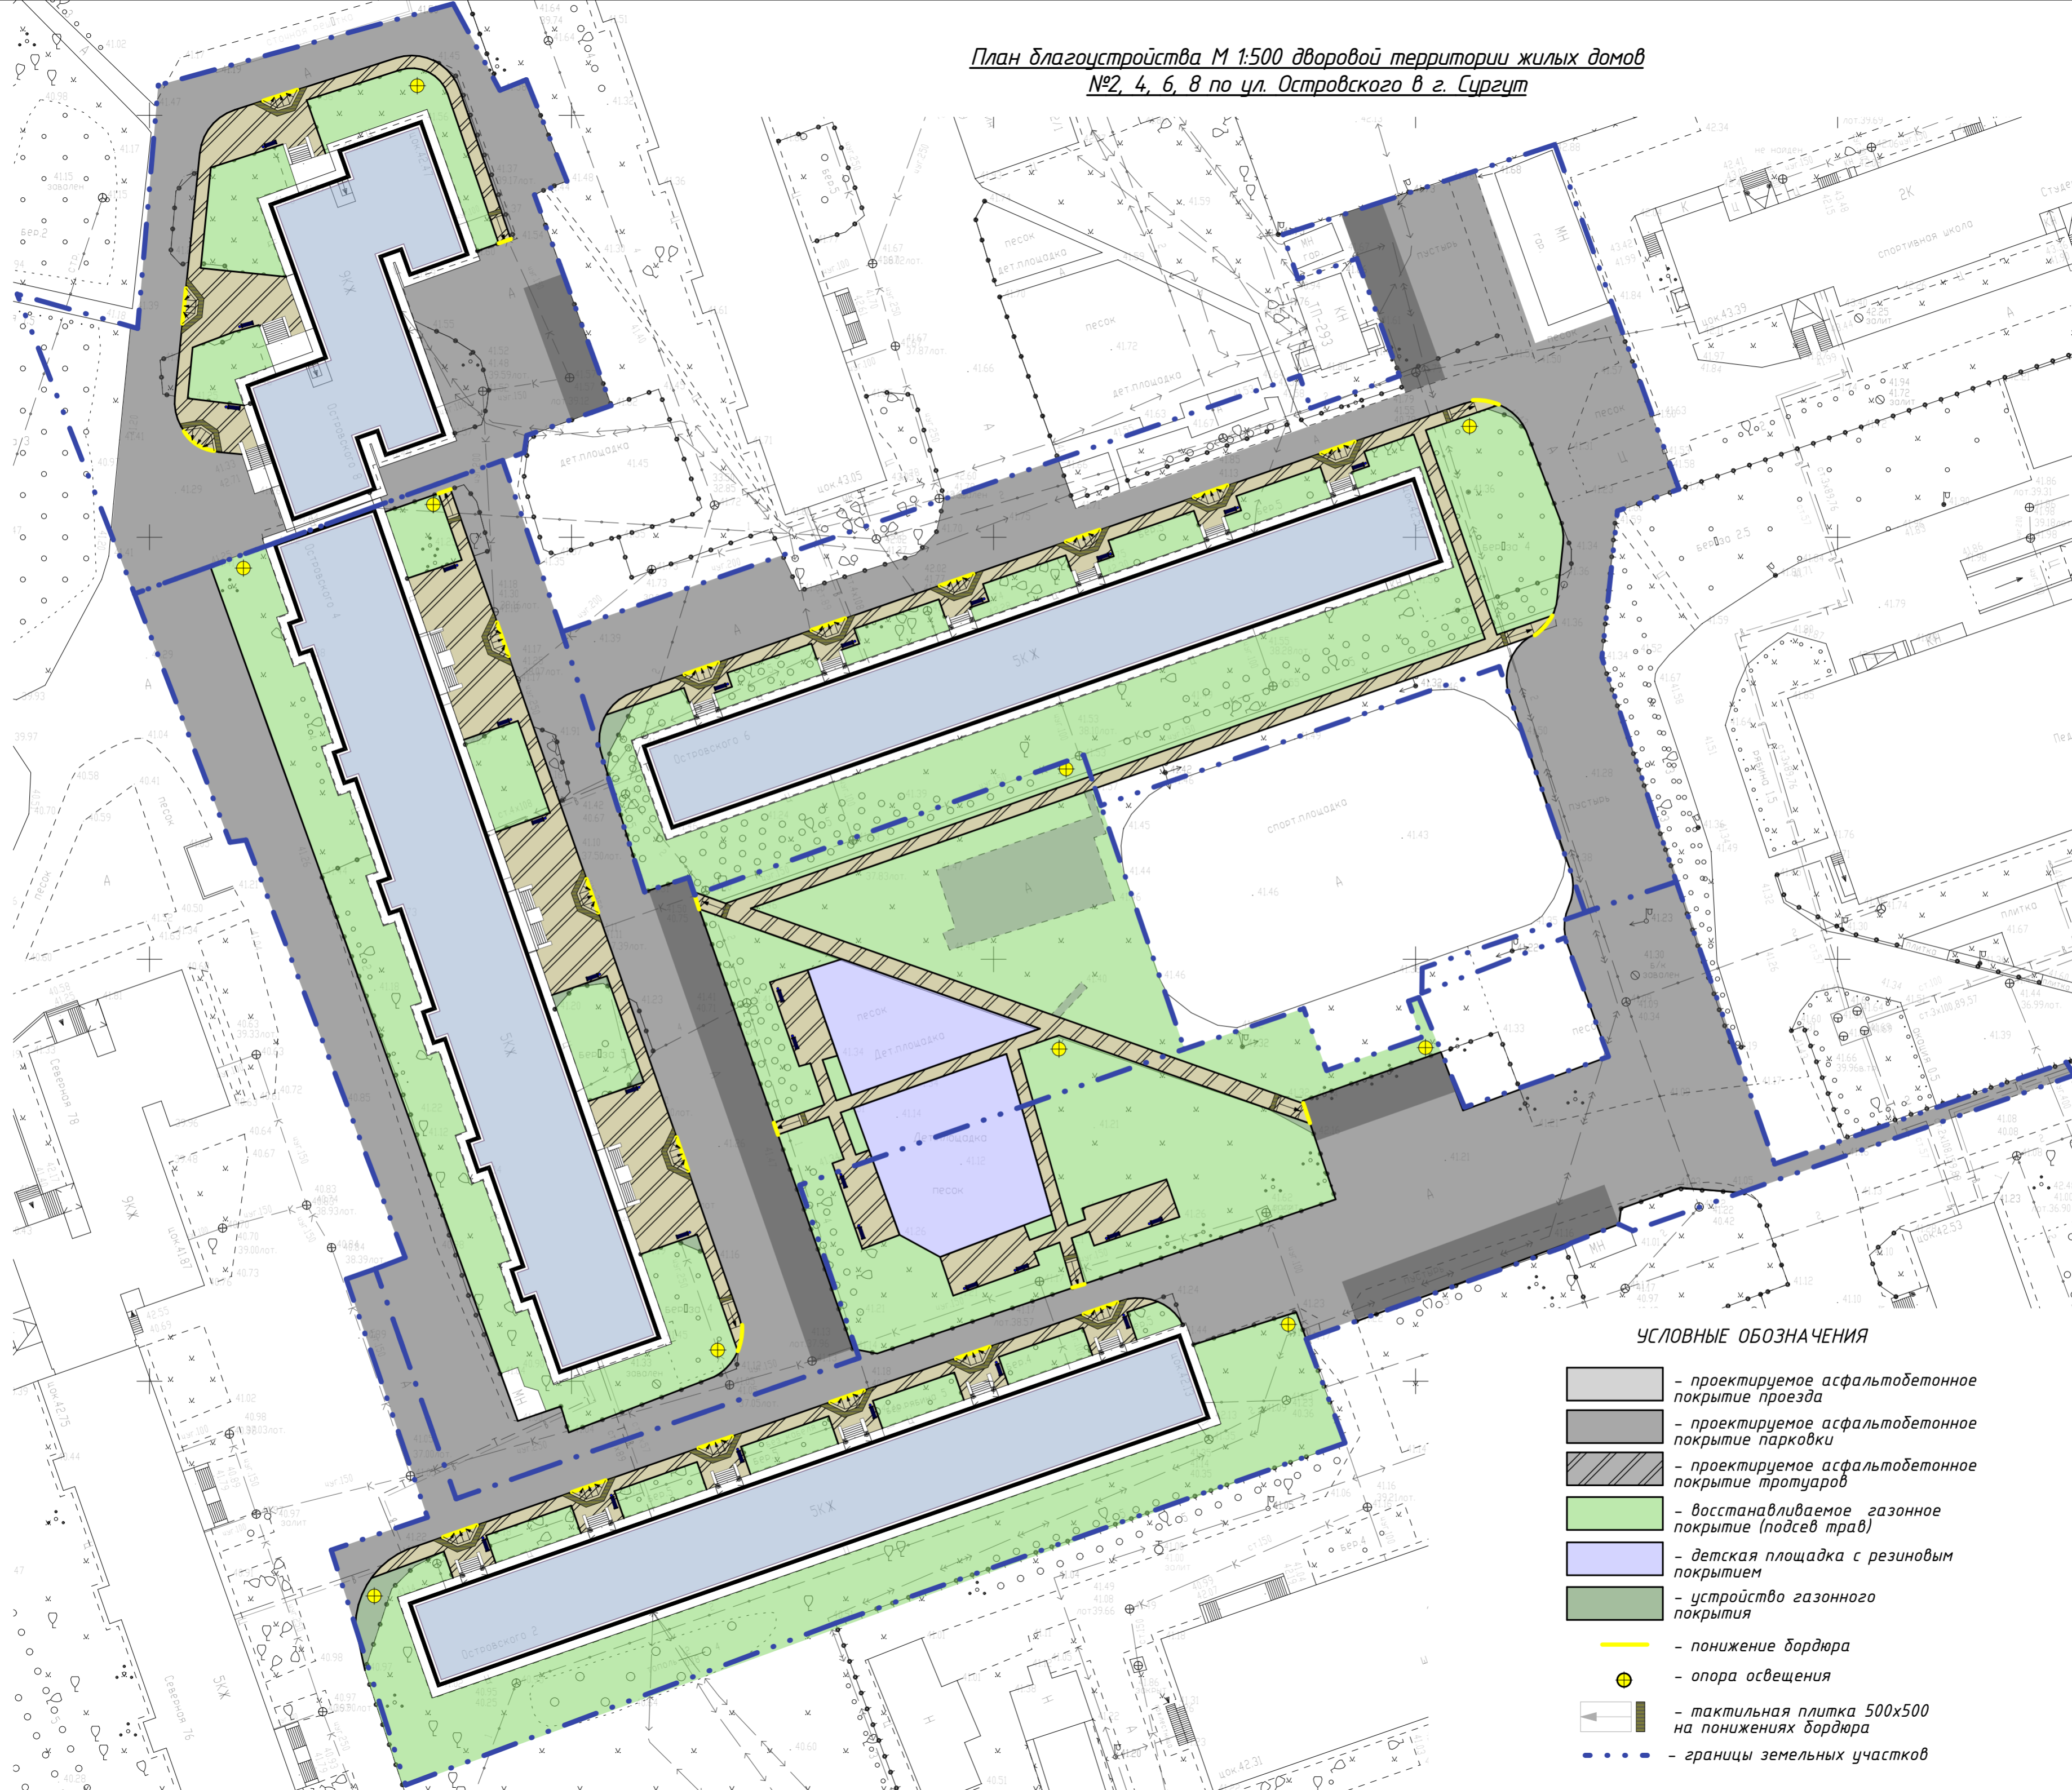

УСЛОВНЫЕ ОБОЗНАЧЕНИЯ

- проектируемое асфальтобетонное покрытие проезда
- проектируемое асфальтобетонное покрытие парковки
- проектируемое асфальтобетонное покрытие тротуаров
- восстанавливаемое газонное покрытие (подсев трав)
- детская площадка с резиновым покрытием
- устройство газонного покрытия
- понижение бордюра
- опора освещения
- тактильная плитка 500x500 на понижениях бордюра
- границы земельных участков