


ВЕДОМОСТЬ ЗДАНИЙ И СООРУЖЕНИЙ

№ п/п	Наименование и обозначение	Этажность	Количество этажей	Площадь, м2		Строительный объем, м3		
				общая	общая	выше	ниже	
				застройки	помещ.	отм. 0,000	отм. 0,000	
1	Многоэтажный жилой дом М1 со встроенными помещениями общественного назначения	18	986	4647,7	53756,04	3259,2	226224,13	12255,05
2.1	Многоэтажный жилой дом М2 со встроенно-пристроенными помещениями общественного назначения. Корпус 1	18	544	2722,4	26835,52	1959,23	113886,61	7495,39
2.2	Многоэтажный жилой дом М2 со встроенно-пристроенными помещениями общественного назначения. Корпус 2	18	221	1805,34	13490,18	1382,84	56054,94	5024,74
2.3	Многоэтажный жилой дом М2 со встроенно-пристроенными помещениями общественного назначения. Корпус 3	18	289	2433,05	17614,72	1850,5	76770,61	3949,62
3	Многоэтажный жилой дом М3 со встроенными помещениями общественного назначения	18	340	1745,31	20622,7	1196,99	86143,3	4620,45
4	Многоэтажный жилой дом М4 со встроенными помещениями общественного назначения	18	680	3781,6	39700,1	9080,1	169306,9	11940,1
5.1	Многоэтажный жилой дом М5 со встроенными помещениями общественного назначения. Корпус 1	18	799	3388,9	35618,4	2220,1	149243,2	10309,2
5.2	Многоэтажный жилой дом М5 со встроенно-пристроенными помещениями общественного назначения. Корпус 2	18	561	5160,0	33556,6	2084,3	141515,4	16739,4
6	Многоэтажный жилой дом М6 со встроенно-пристроенными помещениями общественного назначения	18	510	2436,5	28195,0	1783,4	118934,9	6877,6
7	Многоэтажный жилой дом М7 со встроенно-пристроенными помещениями общественного назначения	18	1088	5144,0	52713,6	3364,7	220474,2	14095,3
1А	Пристроенная стоянка в/отпаркингов закрытого типа на 38 м/место	2	-	9055,8	-	-	-	34910,0
2А	Пристроенная стоянка в/отпаркингов открытого типа на 184 м/места	2	-	27100	-	-	-	112077
5А	Пристроенная стоянка в/отпаркингов открытого типа на 184 м/места	2	-	22920	-	-	-	101686
7А	Пристроенная стоянка в/отпаркингов открытого типа на 436 м/места	2	-	10130,0	-	-	-	40933,8
8	Детское дошкольное учреждение на 300мест	Определить проектом						
9	Детское дошкольное учреждение на 300мест	Определить проектом						
10	Общеобразовательная школа на 800мест	Определить проектом						
11	Детское дошкольное учреждение на 180мест	Определить проектом						
12	Гараж на 300м/мест	Определить проектом						
13	Многофункциональный торговый комплекс	Определить проектом						
14	Торгово-развлекательный центр	3	-	50992,00	00	97272,19	-	729975,95
РПТП	Распределительная трансформаторная подстанция							
ТП	Трансформаторная подстанция							

- Условные обозначения
- Красная линия
 - Откорректированная граница межевания
 - Земли общего пользования
 - Земельный участок под строительство общеобразовательной школы/школы
 - Земельный участок под озеленение
 - Земельный участок под строительство объекта «Многофункциональный торговый комплекс»
 - Земельный участок под многоквартирные жилые дома
 - Земельный участок под детское дошкольное учреждение
 - Земельный участок под строительство трансформаторной подстанции
 - Земельный участок торгово-развлекательного центра
 - Земельный участок для строительства гаража
 - Земельный участок под обустройство парка

"Застройка микрорайона №38 города Сургута."					
Проект планировки и проект межевания территории.					
(Корректировка)					
Изм.	Кол.ч.	Лист	№ док.	Подп.	Дата
ГАП	Шестаков				07.18
Исп.	Панченко				07.18
Н. контр.	Яковлева				07.18
Проект планировки территории				Стадия	Лист
Основной чертёж проекта планировки.				ПП	1
				Листов	1
				ЗАО	
				"Проектстроительство"	
				г. Сургут	
				Формат	A4x4

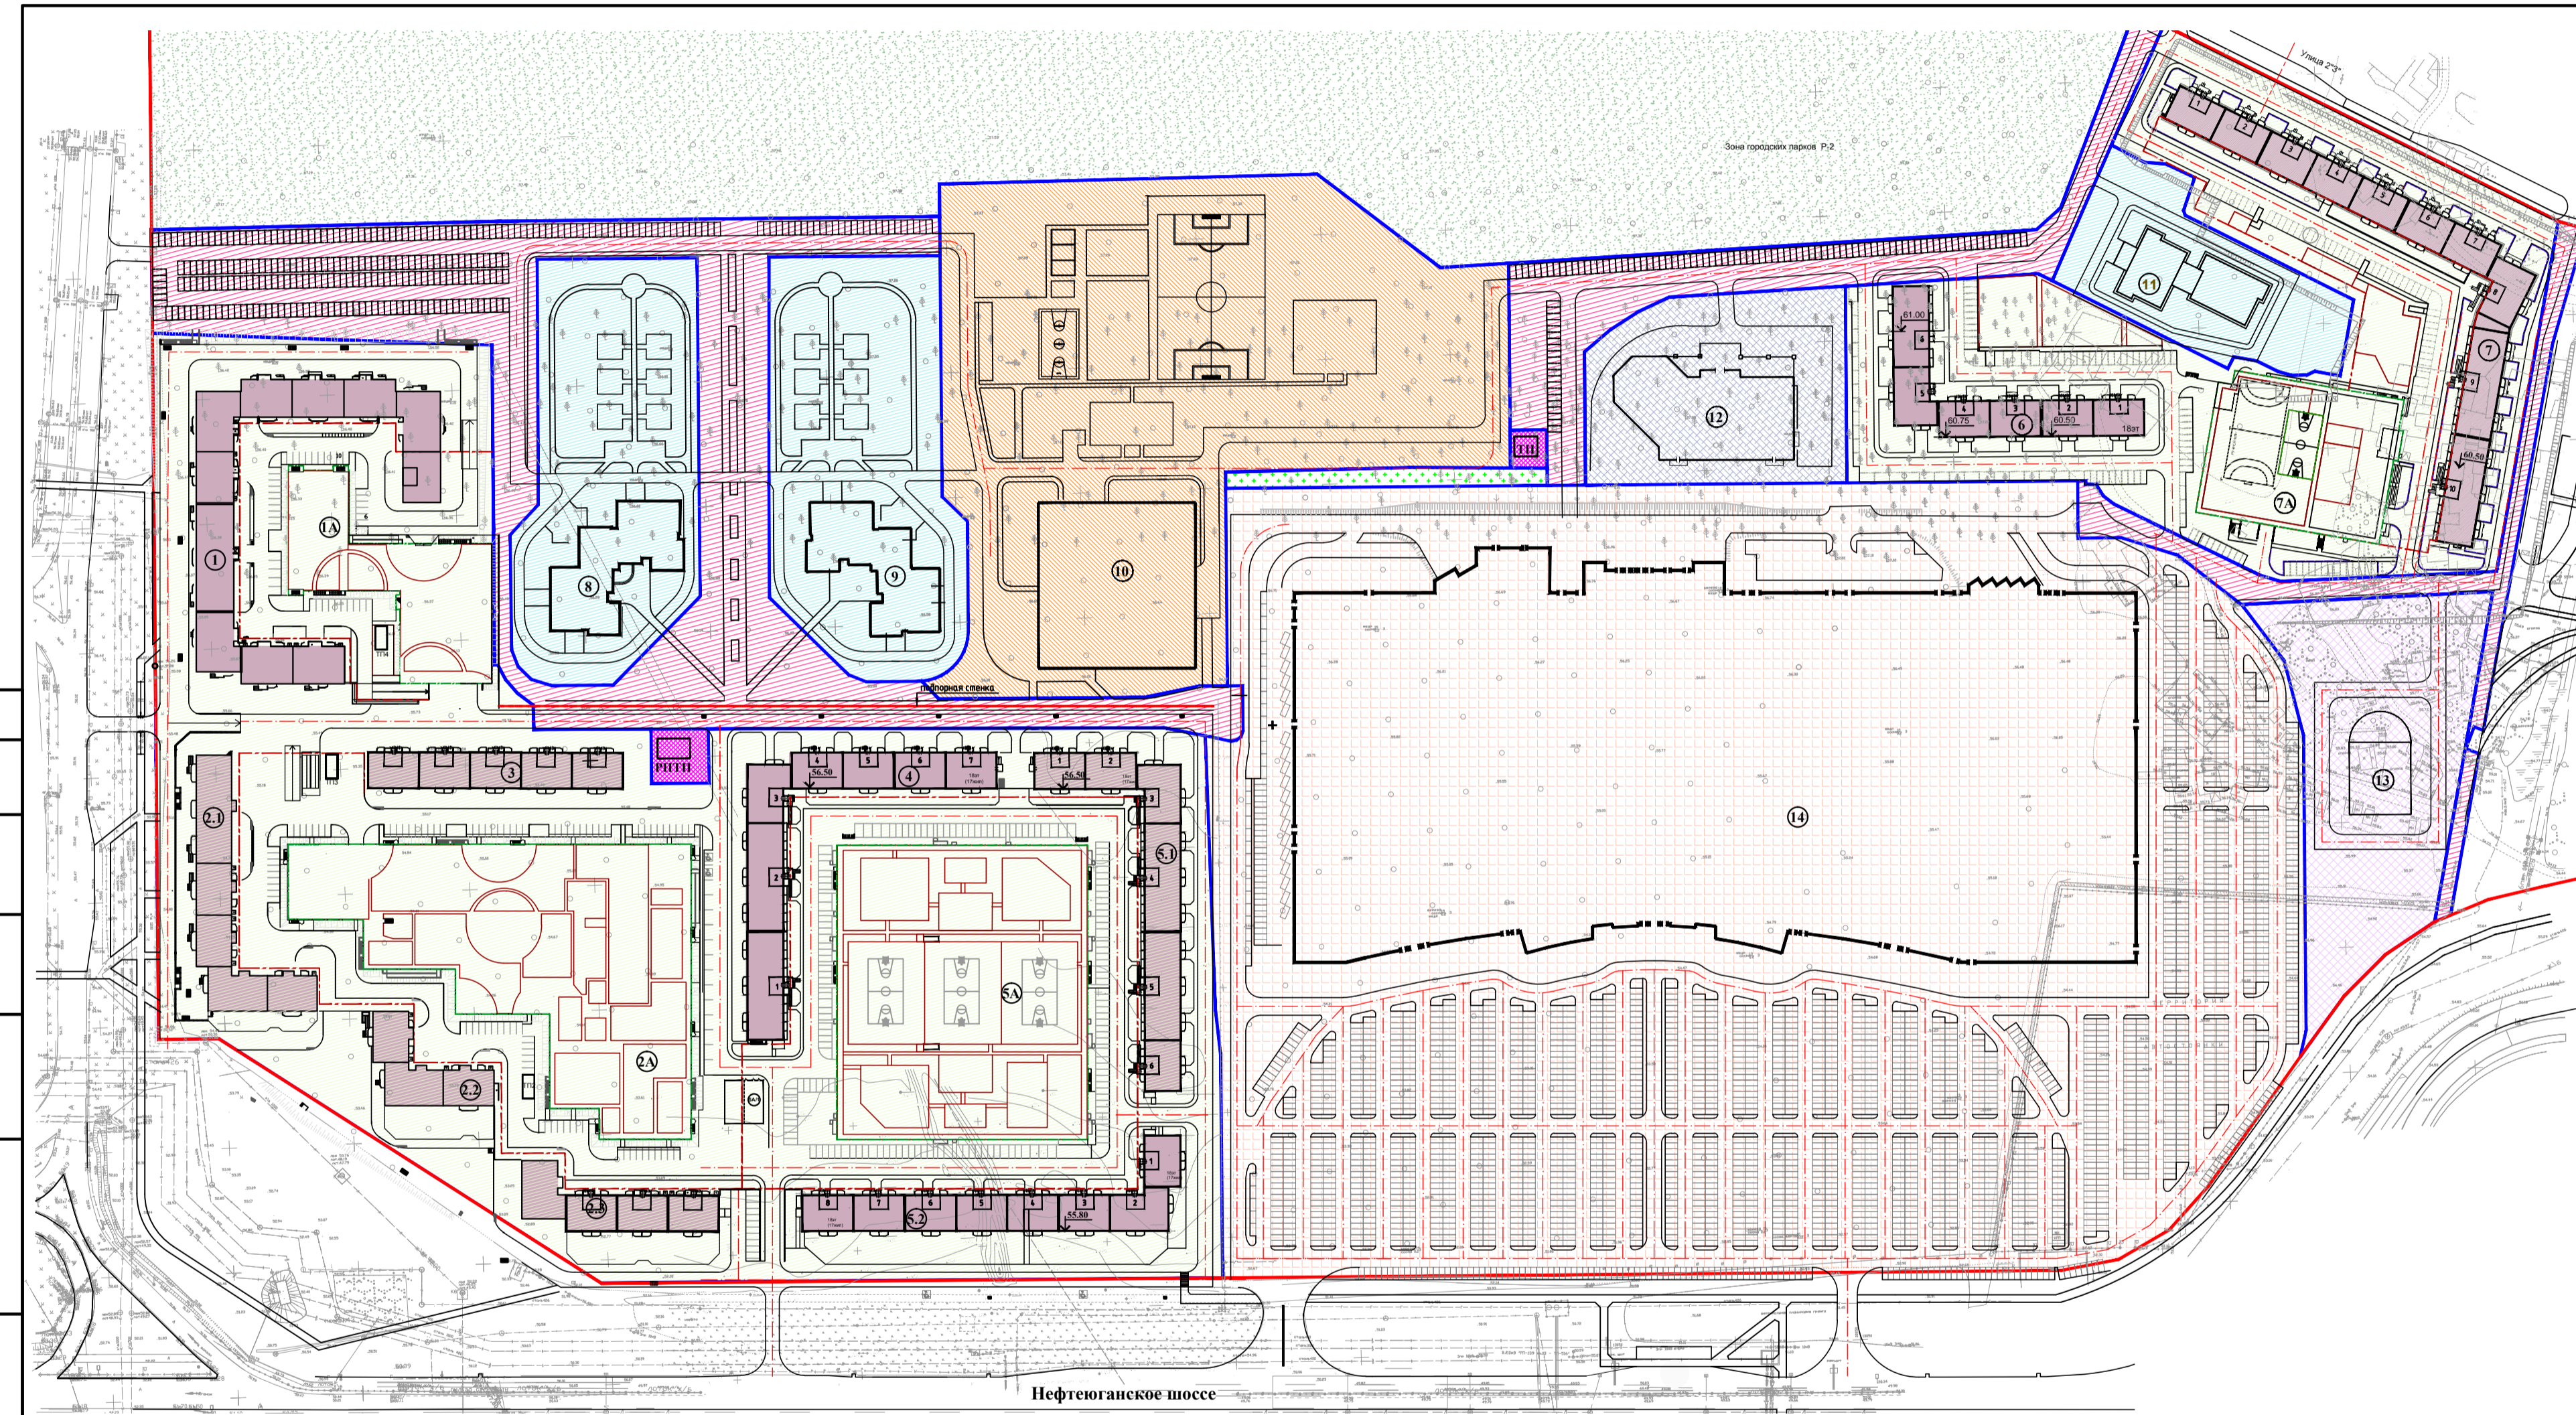

Согласовано
Взам. инв. №
Подп. и дата
Инв. № инв.