
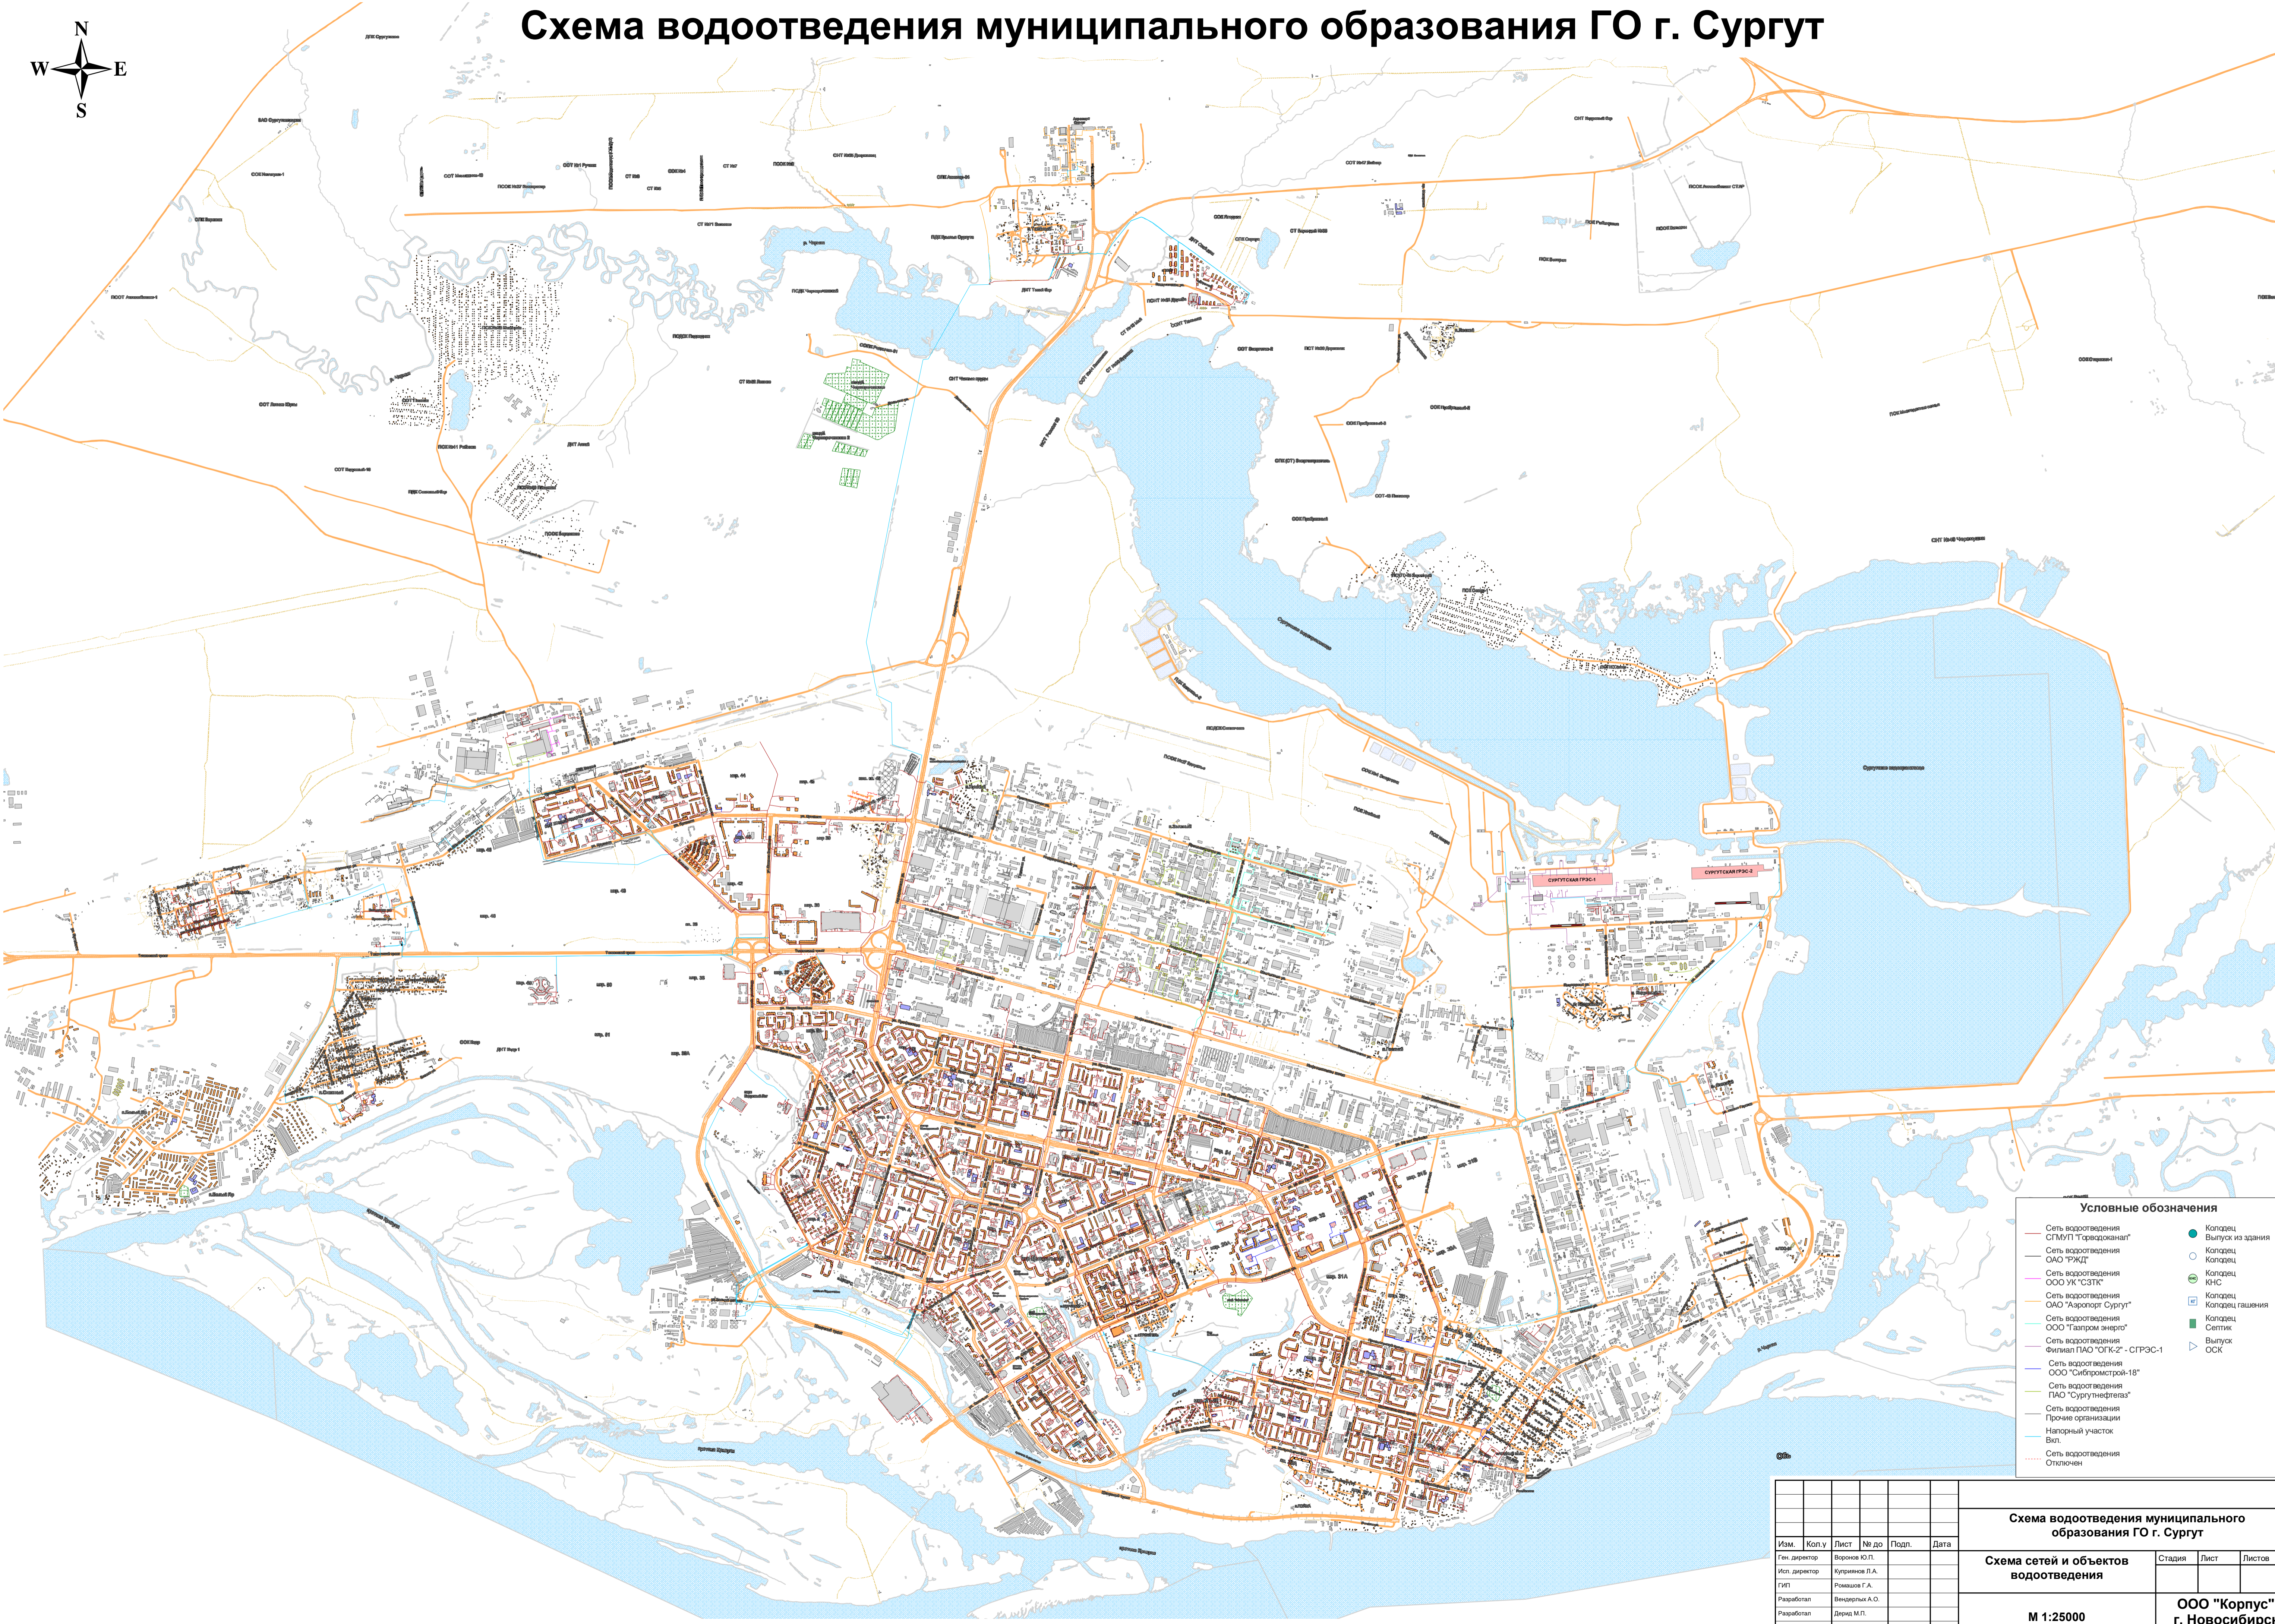


Схема водоотведения муниципального образования ГО г. Сургут

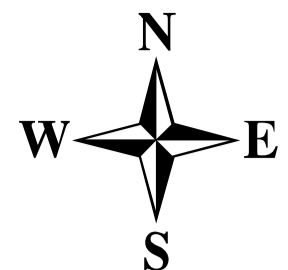

Условные обозначения

—	Сеть водоотведения СГМУП "Горводоканал"	●	Выпуск из здания
—	Сеть водоотведения ОАО "РЖД"	○	Колодец
—	Сеть водоотведения ООО "К-СЗТК"	⊗	Колодец КНС
—	Сеть водоотведения ОАО "Аэропорт Сургут"	⊕	Колодец
—	Сеть водоотведения ООО "Газпром энерго"	⊞	Колодец гашения
—	Сеть водоотведения Фирма ПАО "ОГК-2" - СГРЭС-1	⊟	Колодец
—	Сеть водоотведения ООО "Сибпромстрой-18"	⊠	Сеттик
—	Сеть водоотведения ПАО "Сурумедиагаз"	⊡	Выпуск
—	Сеть водоотведения Прочие организации	⊢	Выпуск ОСК
—	Напорный участок		
—	Вкл.		
—	Сеть водоотведения Отключен		

Схема водоотведения муниципального образования ГО г. Сургут					
Изм.	Коп. у	Лист	№ до	Подп.	Дата
Ген. директор	Воронов Ю.П.				
Исп. директор	Куряков Л.А.				
ГИП	Ромашов Г.А.				
Разработал	Вандерман А.О.				
Разработал	Дерев М.П.				
Разработал	Гупало А.С.				
Схема сетей и объектов водоотведения			Стадия	Лист	Листов
М 1:25000			ООО "Корпус" г. Новосибирск		

Имя, № листа, Дата, Лист, № до, Подп., Дата