









Микрорайон 39

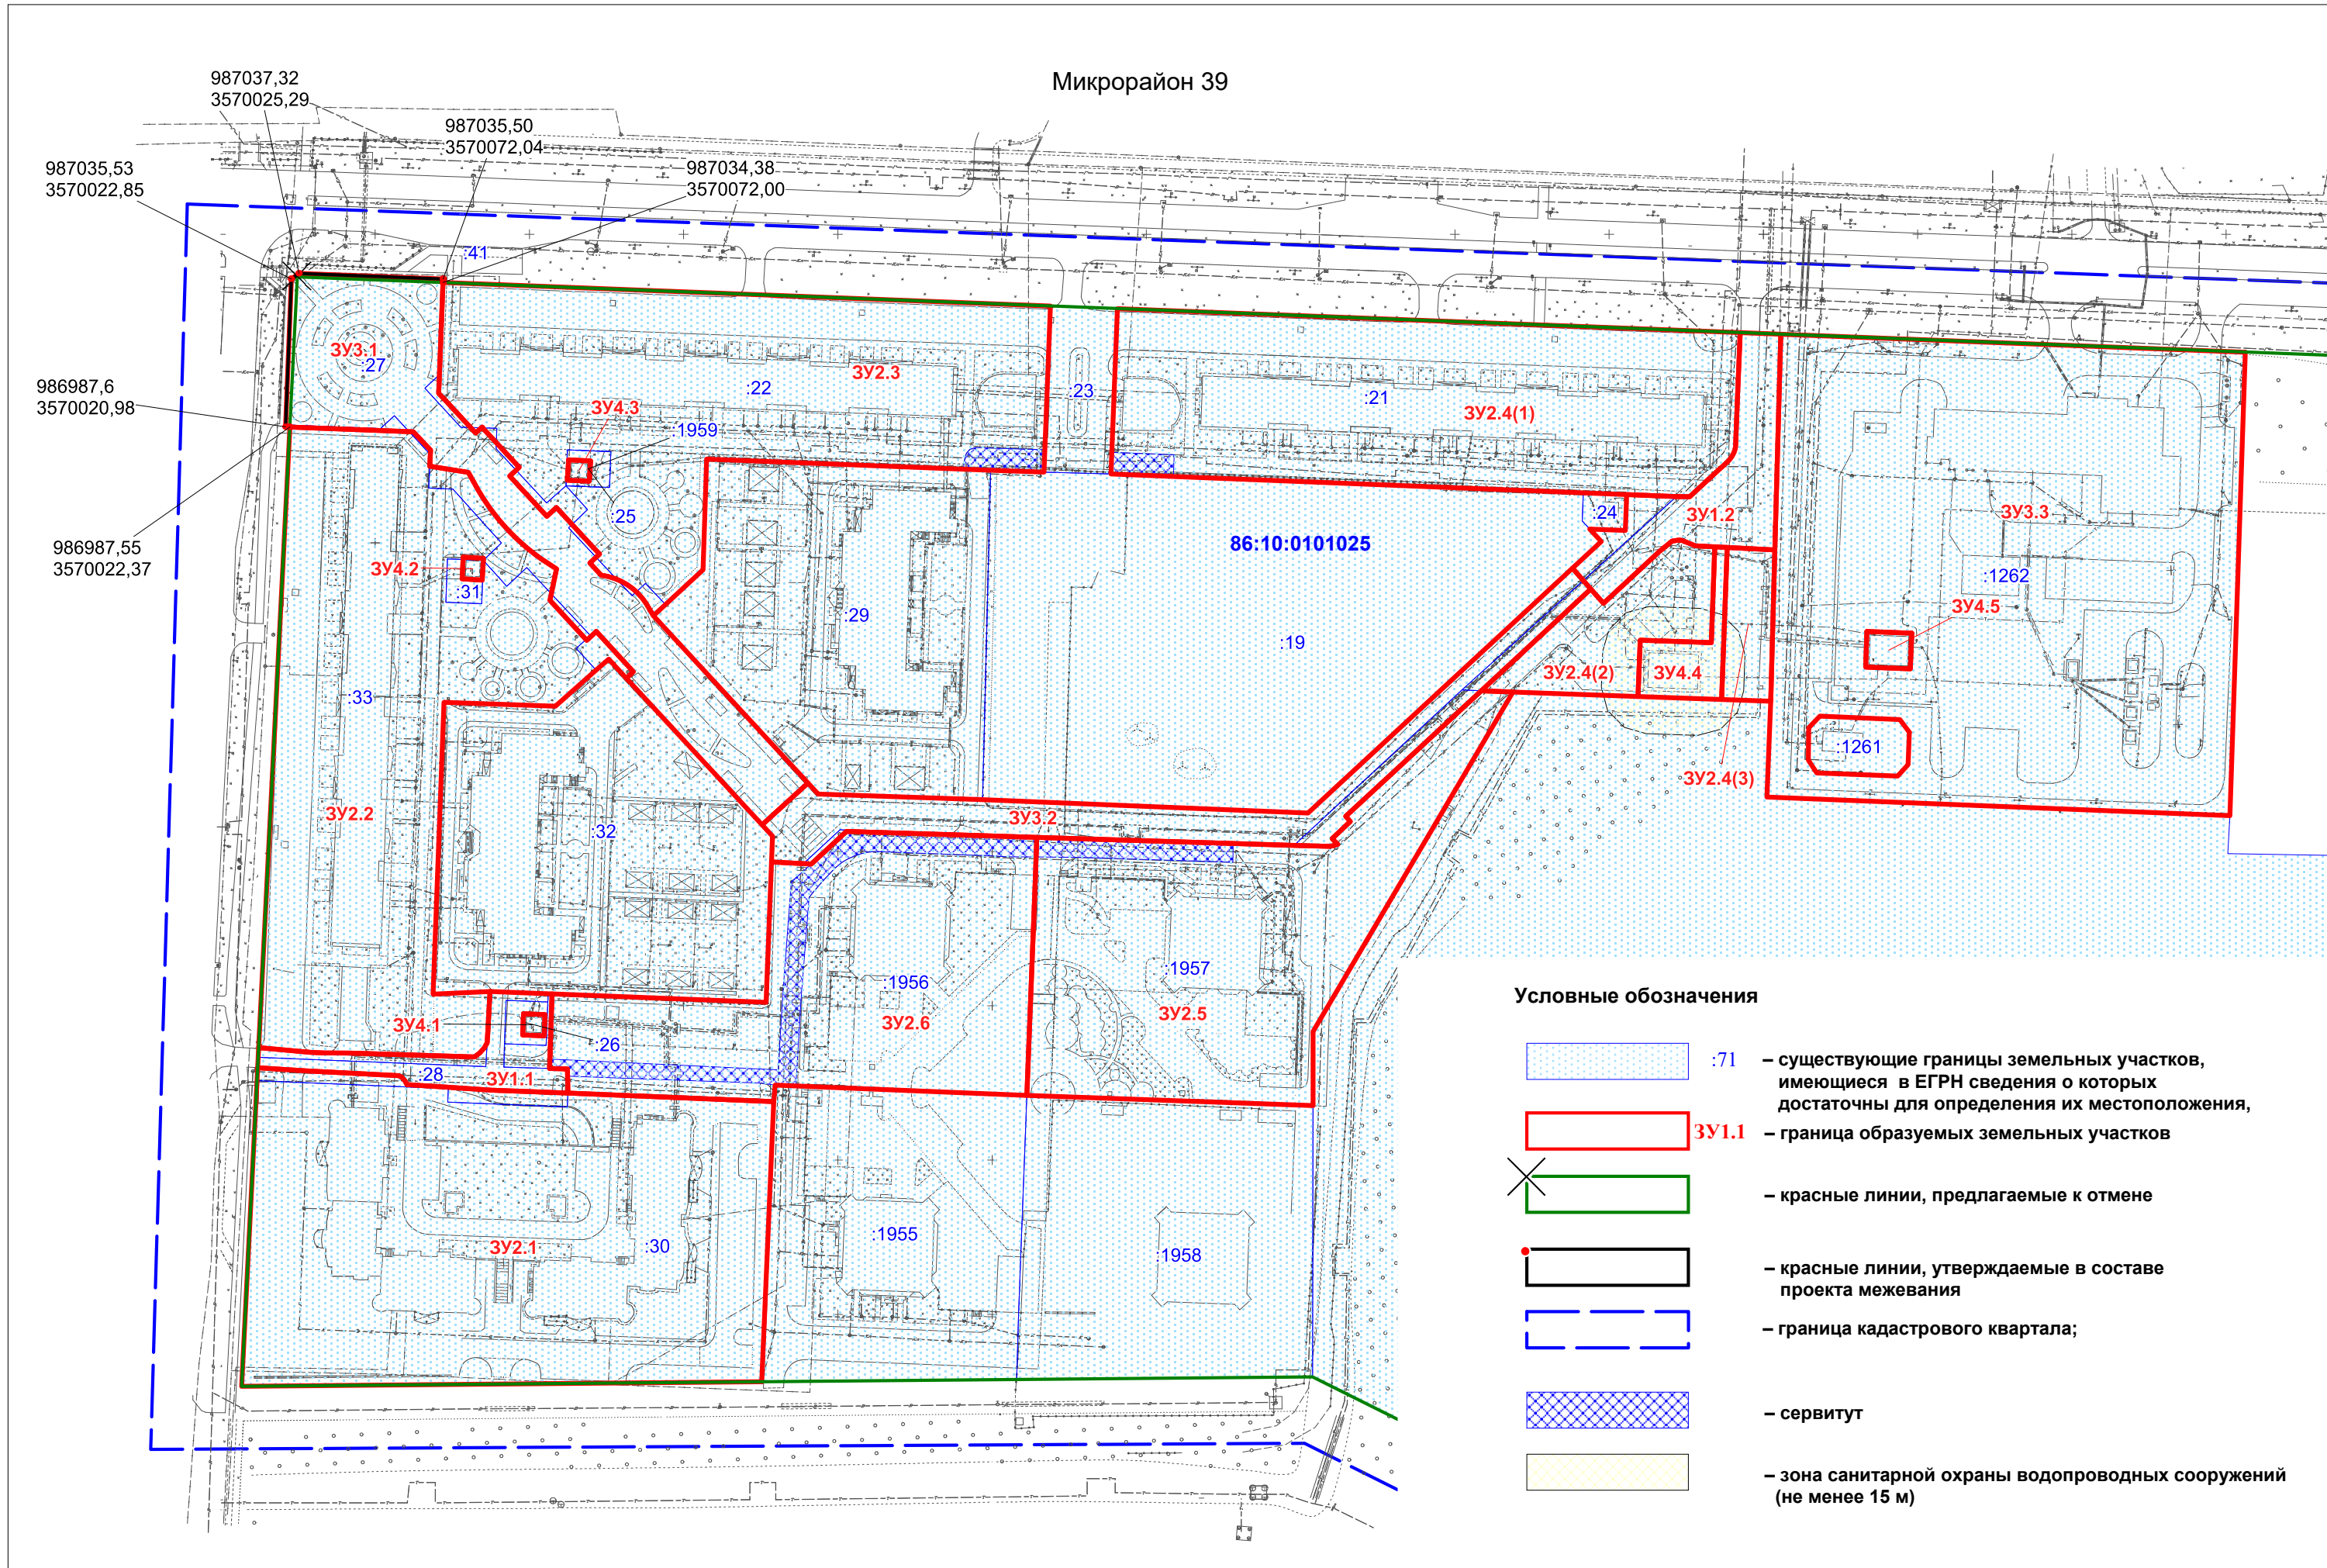

Условные обозначения

-  :71 – существующие границы земельных участков, имеющиеся в ЕГРН сведения о которых достаточны для определения их местоположения,
-  3У1.1 – граница образуемых земельных участков
-  – красные линии, предлагаемые к отмене
-  – красные линии, утверждаемые в составе проекта межевания
-  – граница кадастрового квартала;
-  – сервитут
-  – зона санитарной охраны водопроводных сооружений (не менее 15 м)