Проект планировки и проект межевания территории для размещения линейного объекта «Улица 3 «З» от Тюменского тракта до ул. 4 «З» в городе Сургуте.

Чертеж межевания территории.

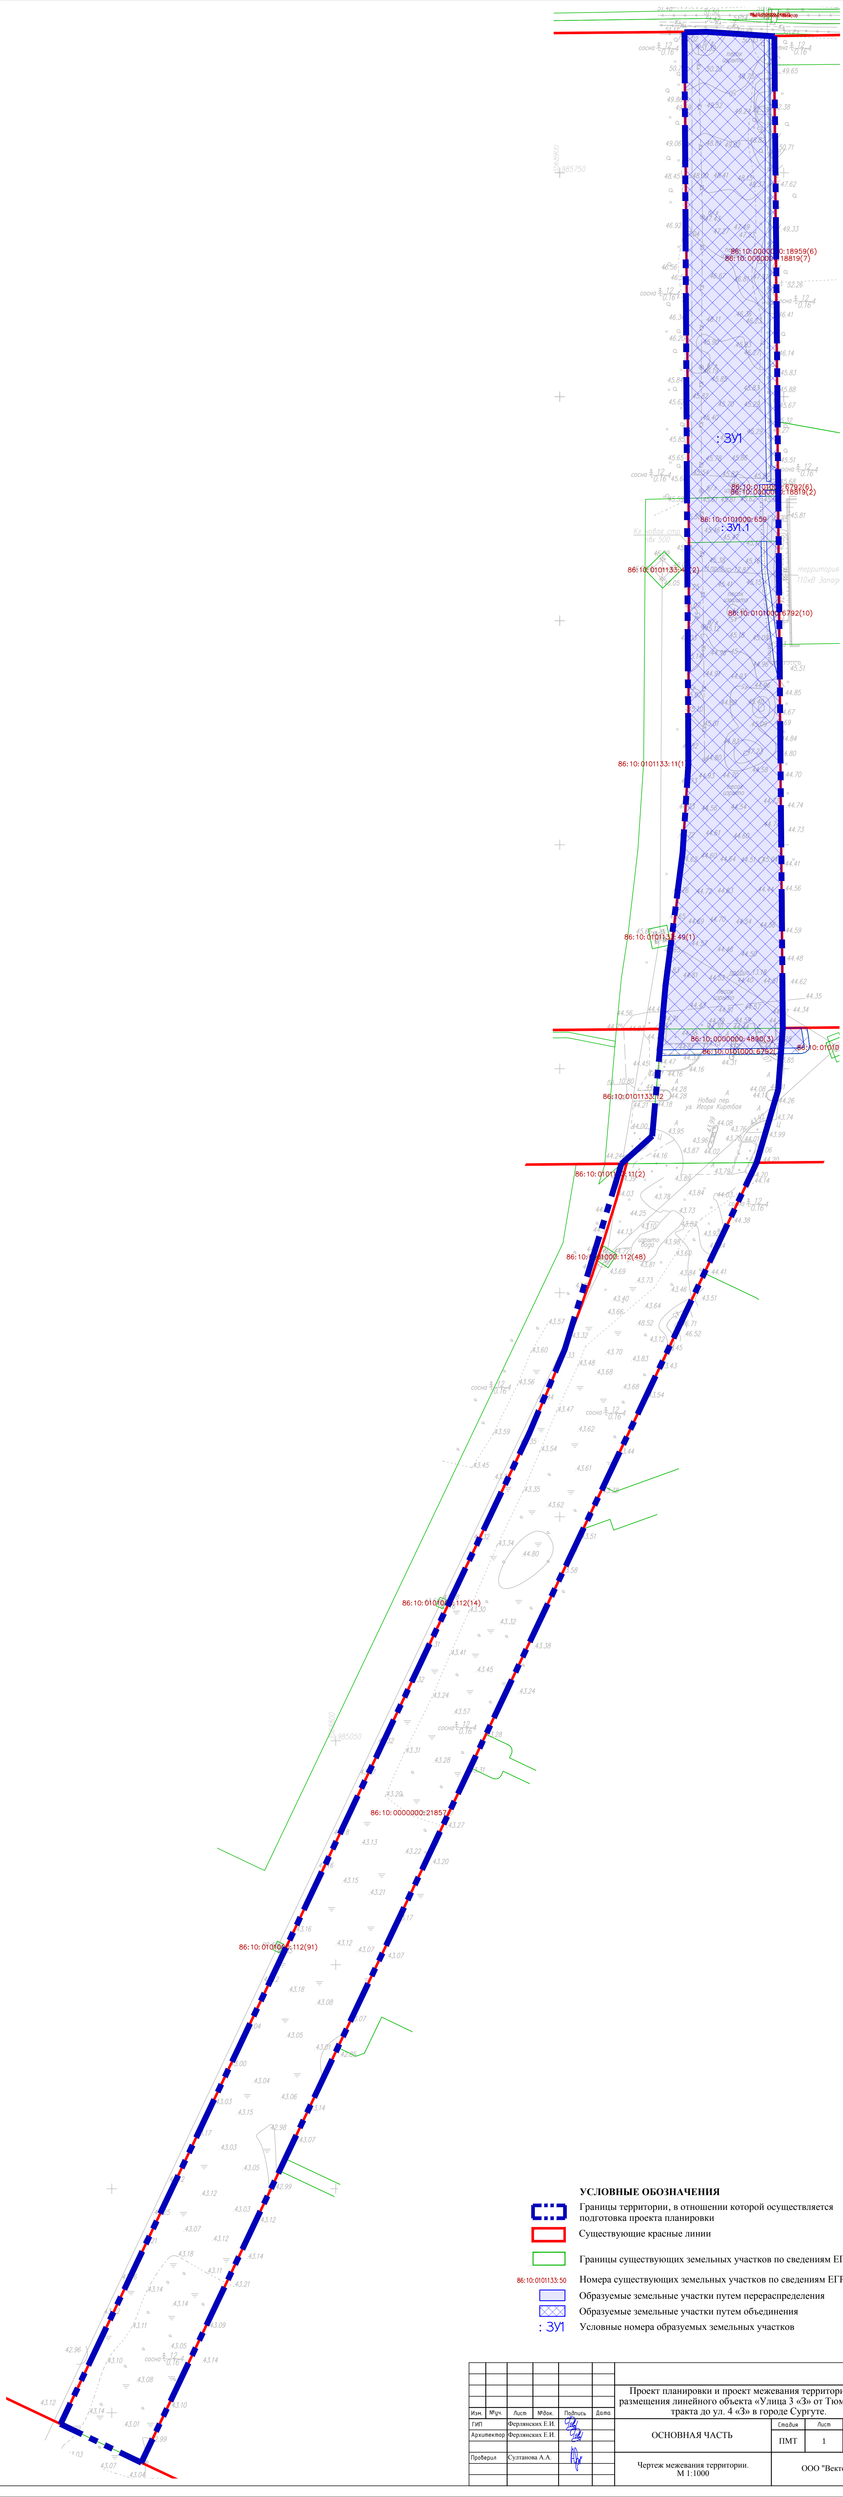

УСЛОВНЫЕ ОБОЗНАЧЕНИЯ

Границы территории, в отношении которой осуществляется подготовка проекта планировки

Существующие красные линии

Границы существующих земельных участков по сведениям ЕГРН

86:10:0101133:50 Номера существующих земельных участков по сведениям ЕГРН

Образуемые земельные участки путем перераспределения

Образуемые земельные участки путем объединения

: ЗУ1 Условные номера образуемых земельных участков

Изм.	Кол.	Лист	№док.	Подпись	Дата
ГИП		Фирсанских Е.И.			
Архитектор		Фирсанских Е.И.			
Проверил		Султанова А.А.			

Проект планировки и проект межевания территории для размещения линейного объекта «Улица 3 «З» от Тюменского тракта до ул. 4 «З» в городе Сургуте.

Стадия	Лист	Листов
ПМТ	1	1

ОСНОВНАЯ ЧАСТЬ

Чертеж межевания территории.
М 1:1000

ООО "Вектор"