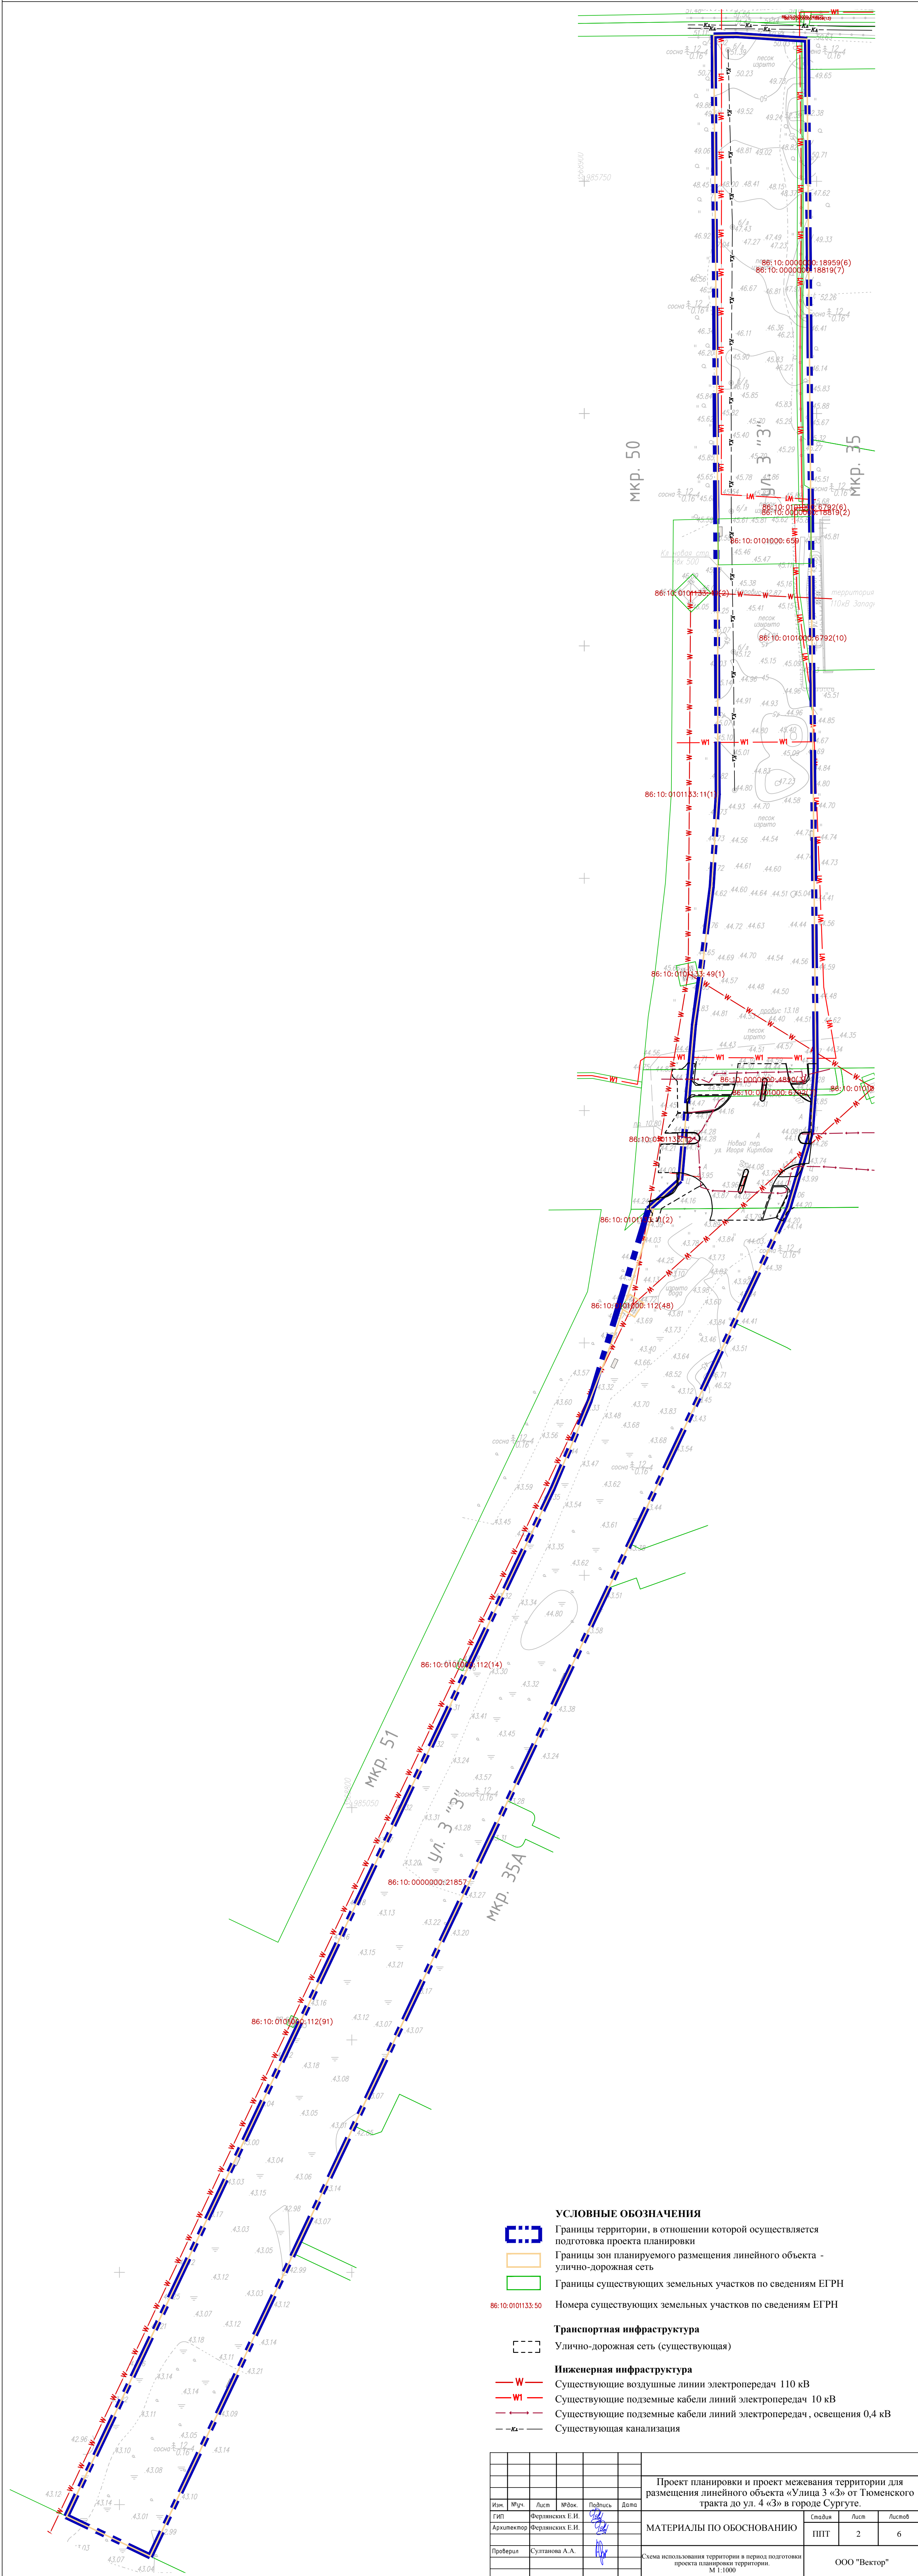




Схема использования территории в период подготовки проекта планировки территории.

[illegible]