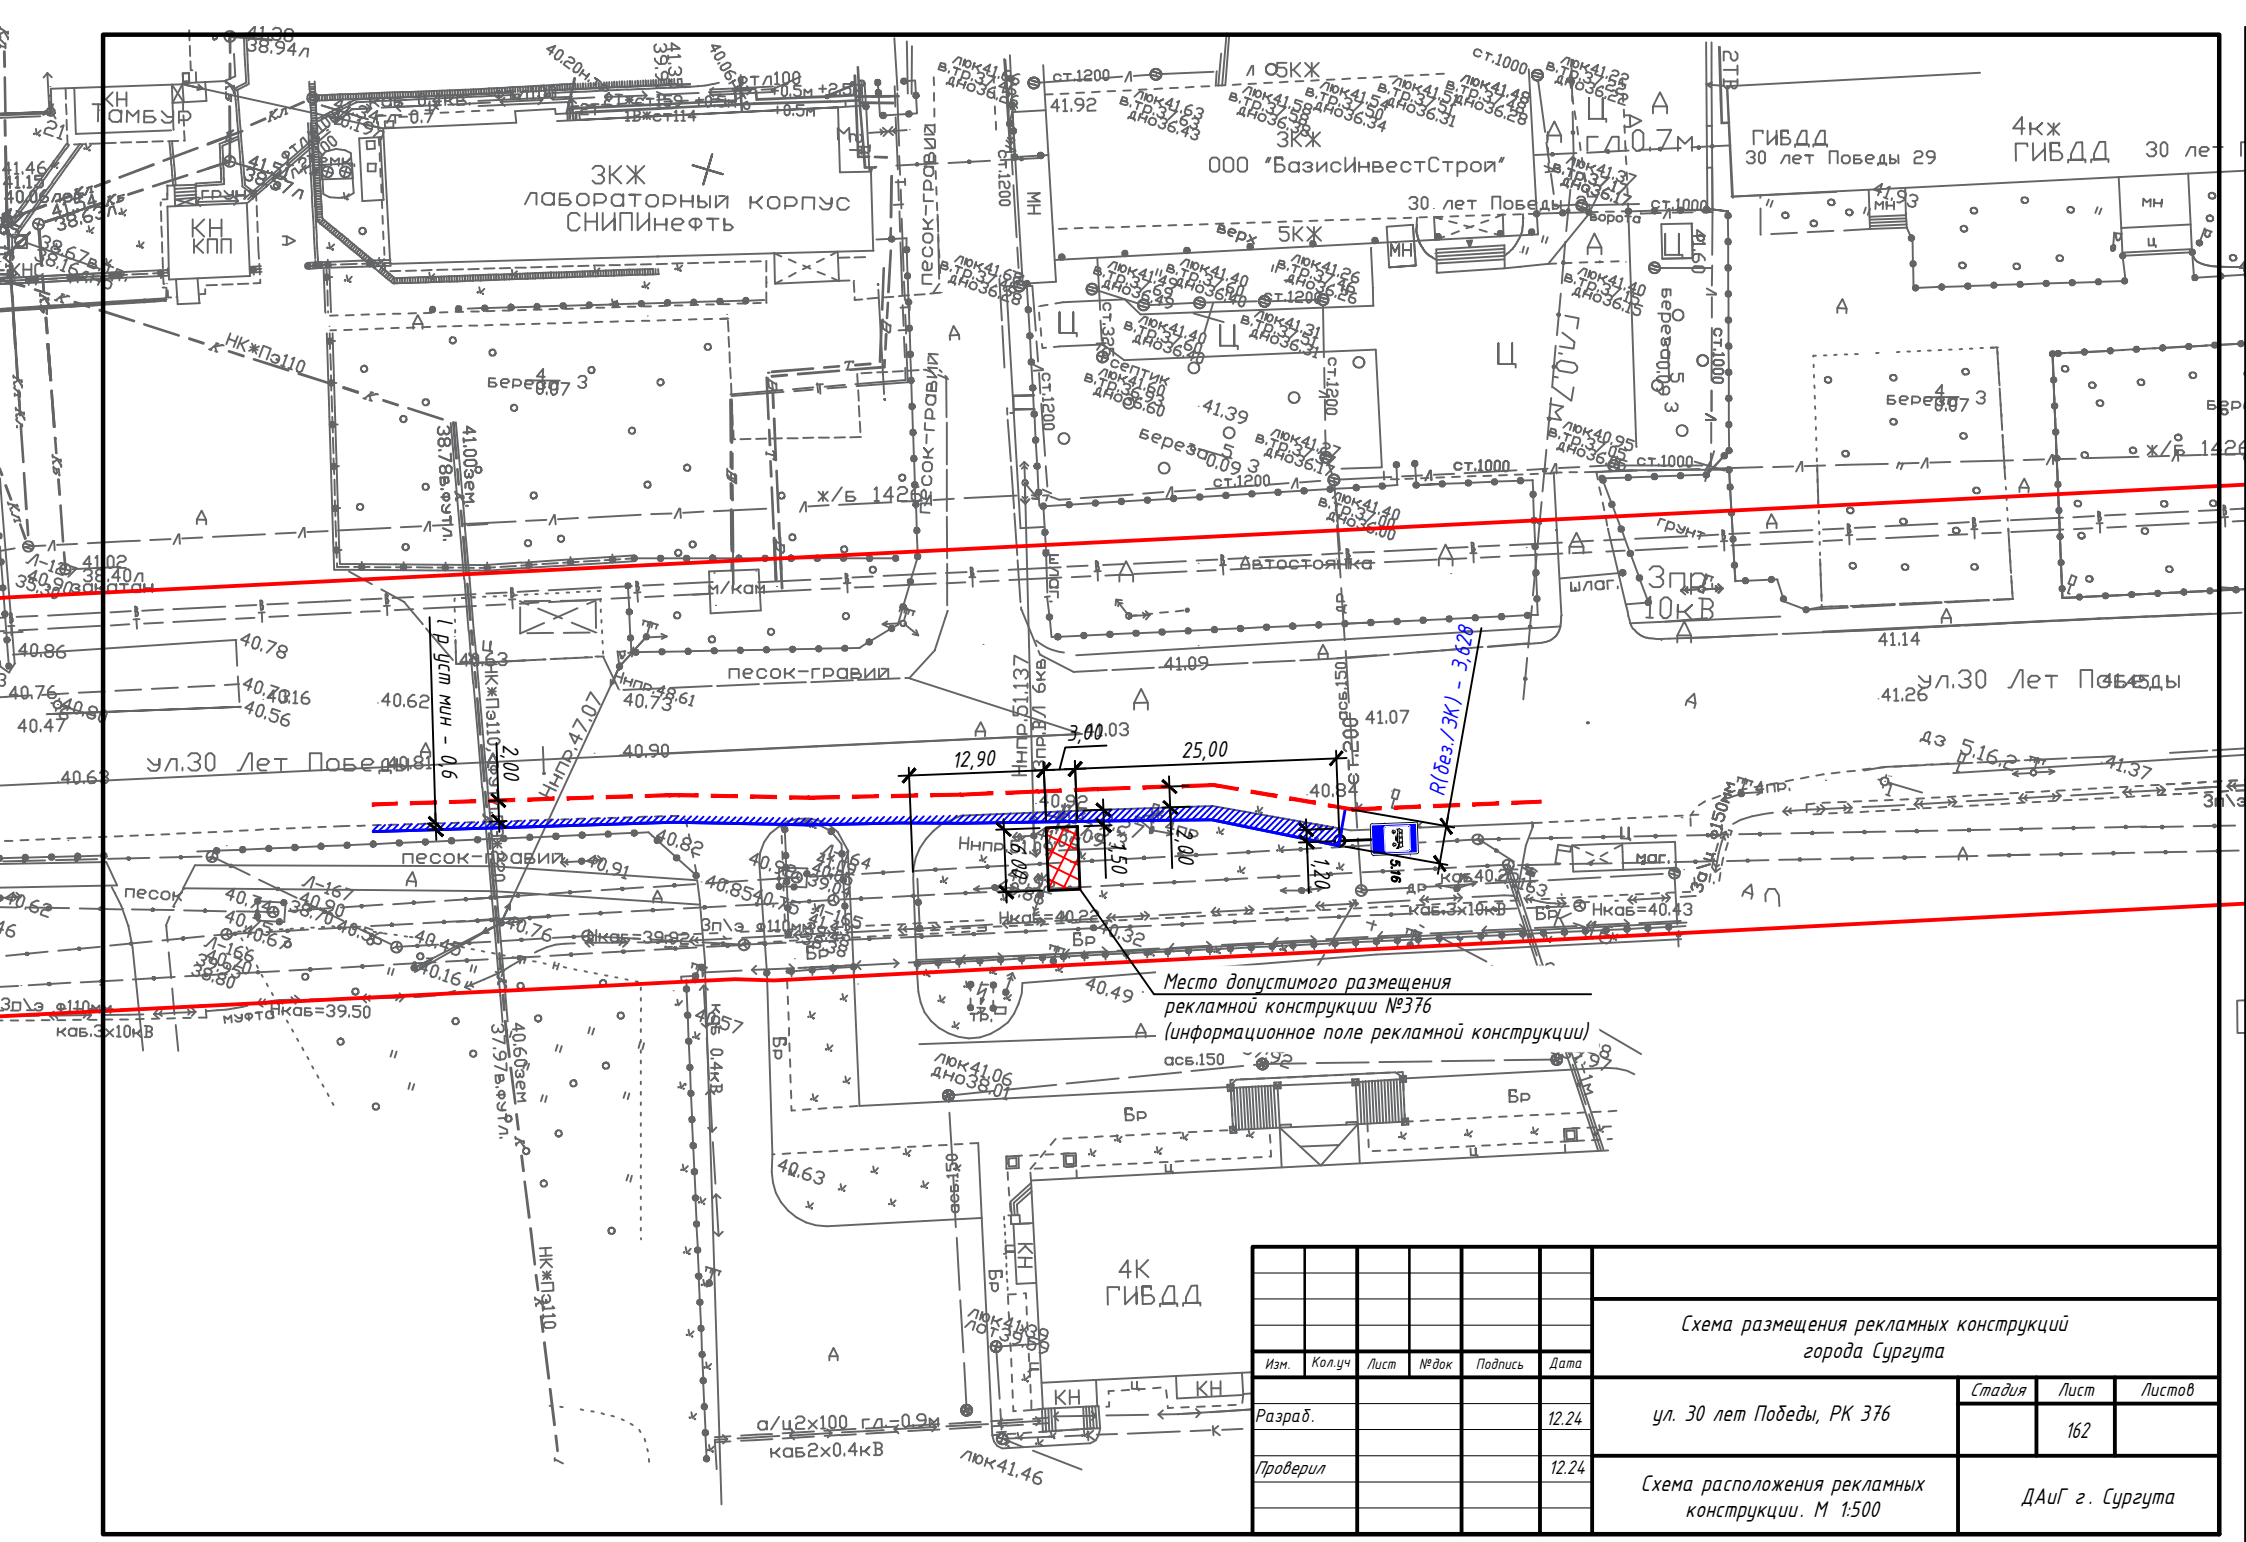
ул.30 Лет Победы
ул.30 Лет Победы
ГИБДД
30 лет Победы 29
4кж
ГИБДД
30 лет
ООО "БазисИнвестСтрой"
ЗКЖ
лабораторный корпус
СНИПИнефть
ТАМБУР
КН
КПП
5КЖ
4К
ГИБДД
Автостоянка
песок-гравий
песок
12,90
25,00
3,00
2,00
1,50
1,20
1,00
R(без./ЗК) - 3.628
Место допустимого размещения
рекламной конструкции №376
(информационное поле рекламной конструкции)
НКЖПэ110
ж/б 1426
ж/б 1426
ВЛ 6кВ
Схема размещения рекламных конструкций
города Сургута
Изм.
Кол.уч
Лист
№док
Подпись
Дата
Разраб.
12.24
Проверил
12.24
ул. 30 лет Победы, РК 376
Стадия
Лист
162
Листов
Схема расположения рекламных
конструкции. М 1:500
ДАиГ г. Сургута