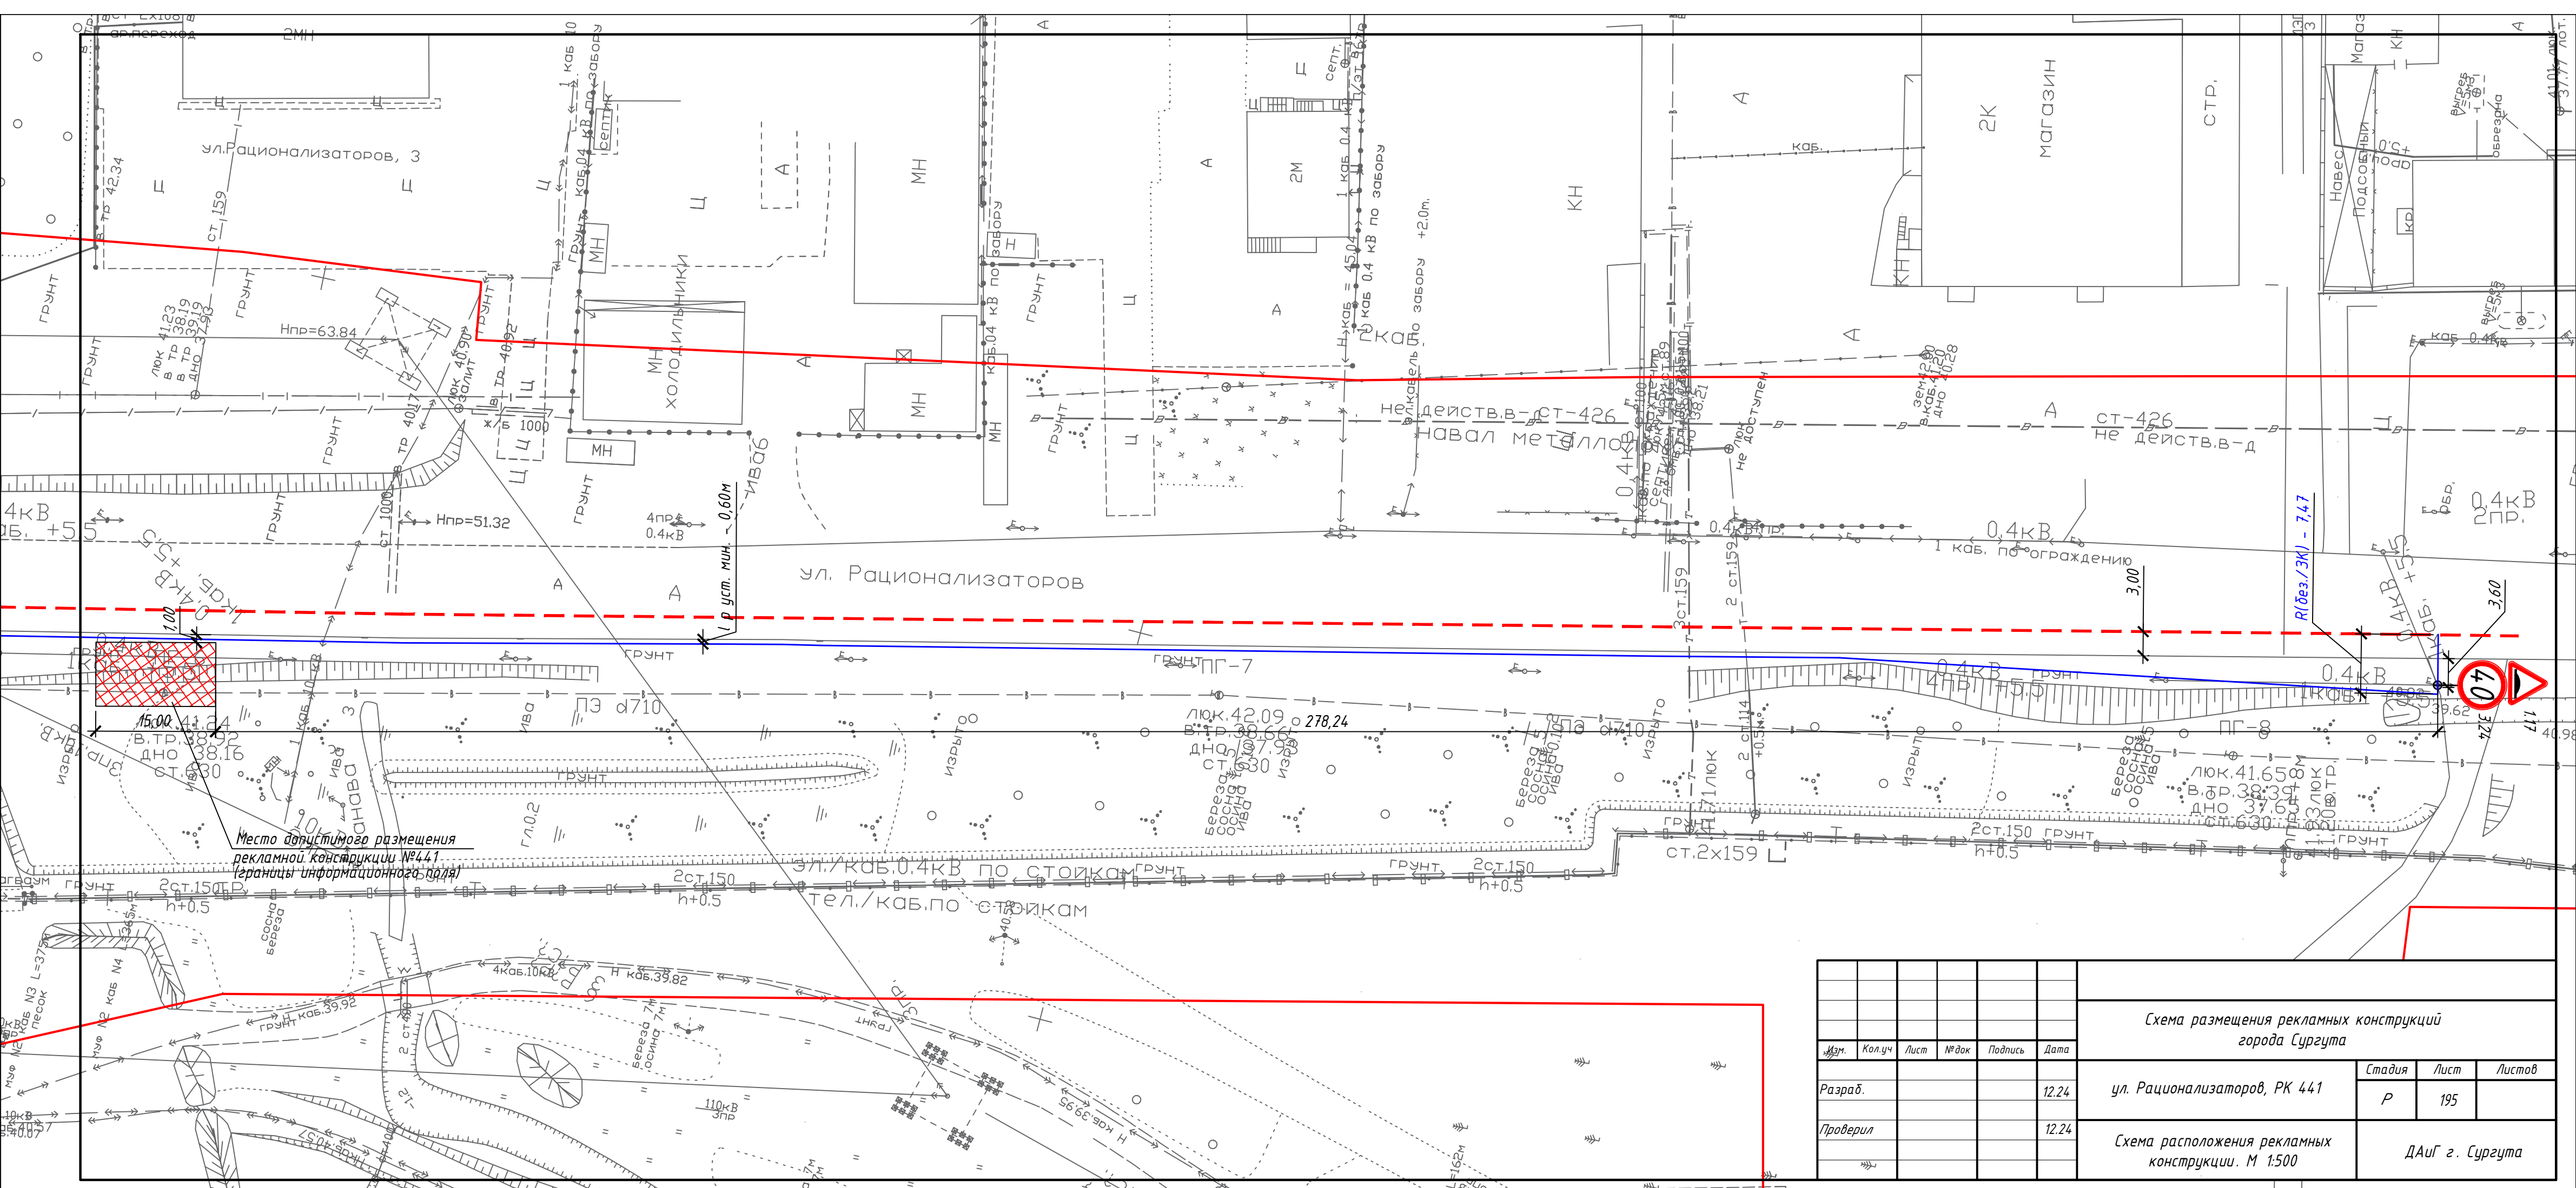
ул. Рационализаторов
ул.Рационализаторов, 3
ул. Рационализаторов
Место допустимого размещения рекламной конструкции №441 (границы информационного поля)
Схема размещения рекламных конструкций города Сургута
ул. Рационализаторов, РК 441
Схема расположения рекламных конструкции. М 1:500
ДАиГ г. Сургута
Разраб.
Проверил
12.24
Стадия
Лист
Листов
Р
195