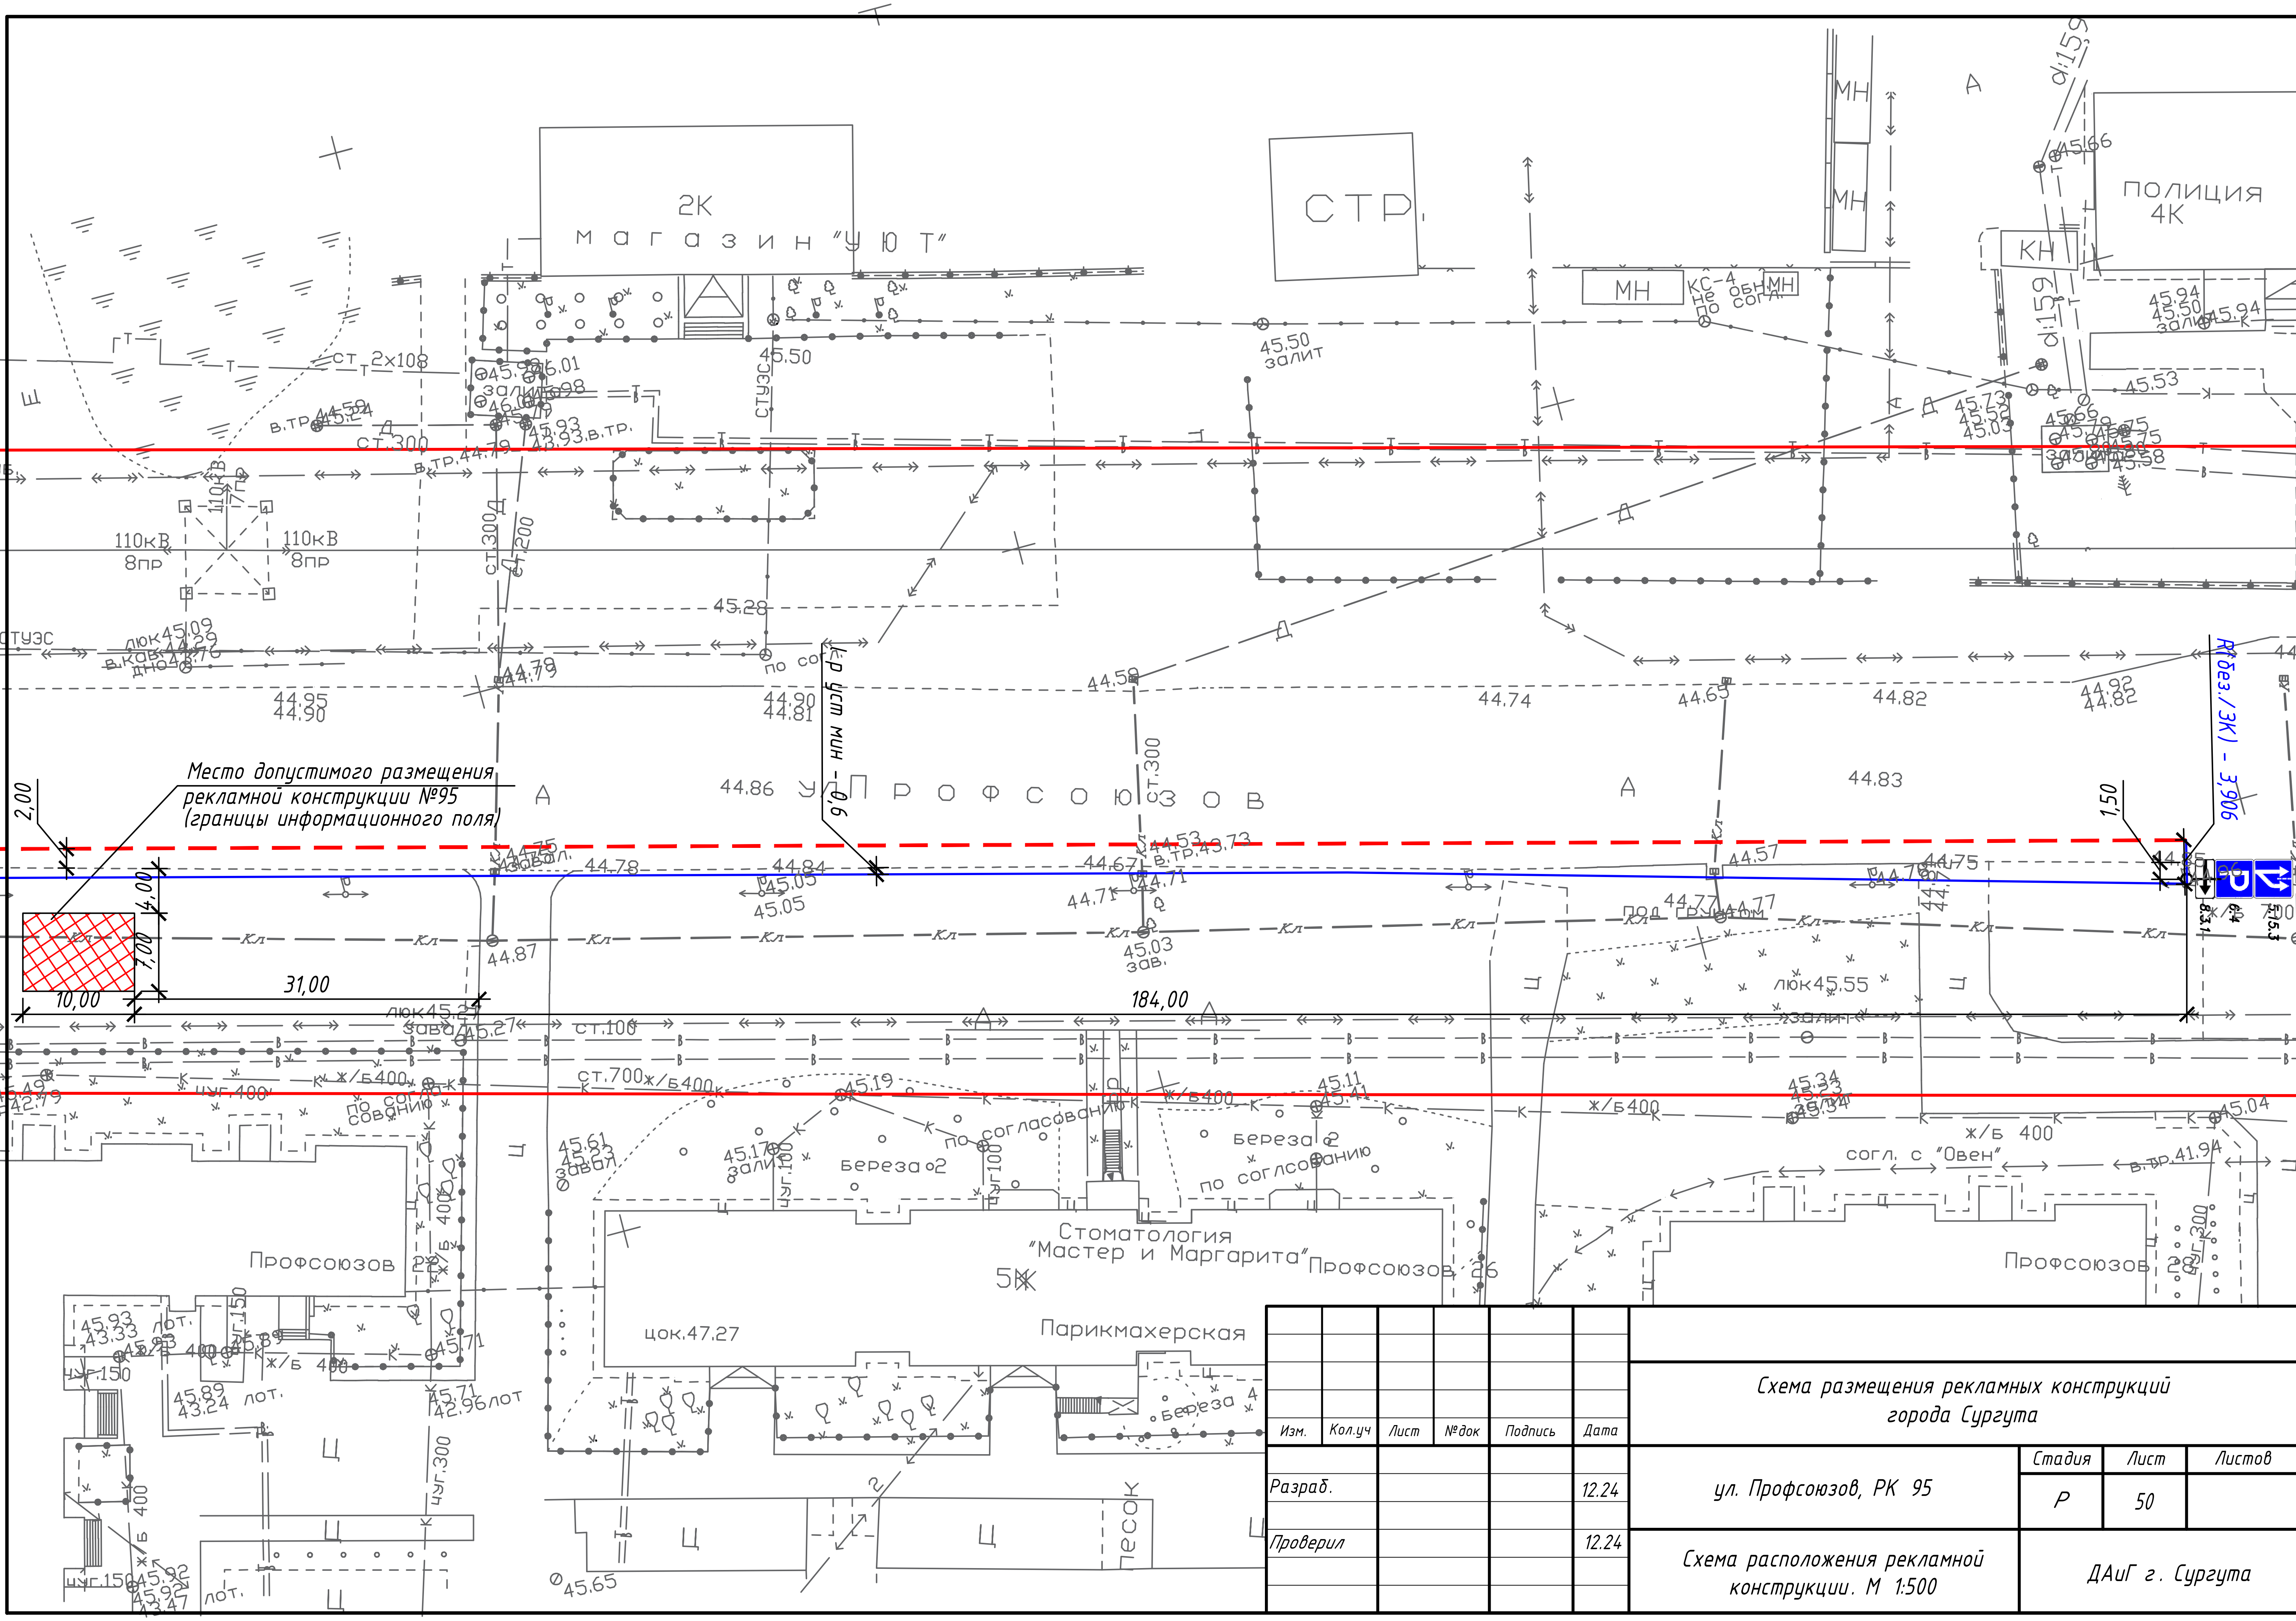

Изм.	Кол.уч	Лист	№док	Подпись	Дата	
						Схема размещения рекламных конструкций города Сургута
Разраб.					12.24	ул. Профсоюзов, РК 95
Проверил					12.24	Схема расположения рекламной конструкции. М 1:500

Стадия	Лист	Листов
Р	50	
ДАиГ г. Сургута		