ПРОЕКТ МЕЖЕВАНИЯ ТЕРРИТОРИИ В ГРАНИЦАХ УЛИЦ ИНДУСТРИАЛЬНАЯ, ЭЛЕКТРОТЕХНИЧЕСКАЯ, КОМПЛЕКТОВОЧНАЯ И НЕФТЕЮГАНСКОЕ ШОССЕ

Чертеж межевания территории, на котором отражаются границы образуемых и (или) изменяемых земельных участков на кадастровом плане территории, условные номера образуемых земельных участков.
Сводный чертеж

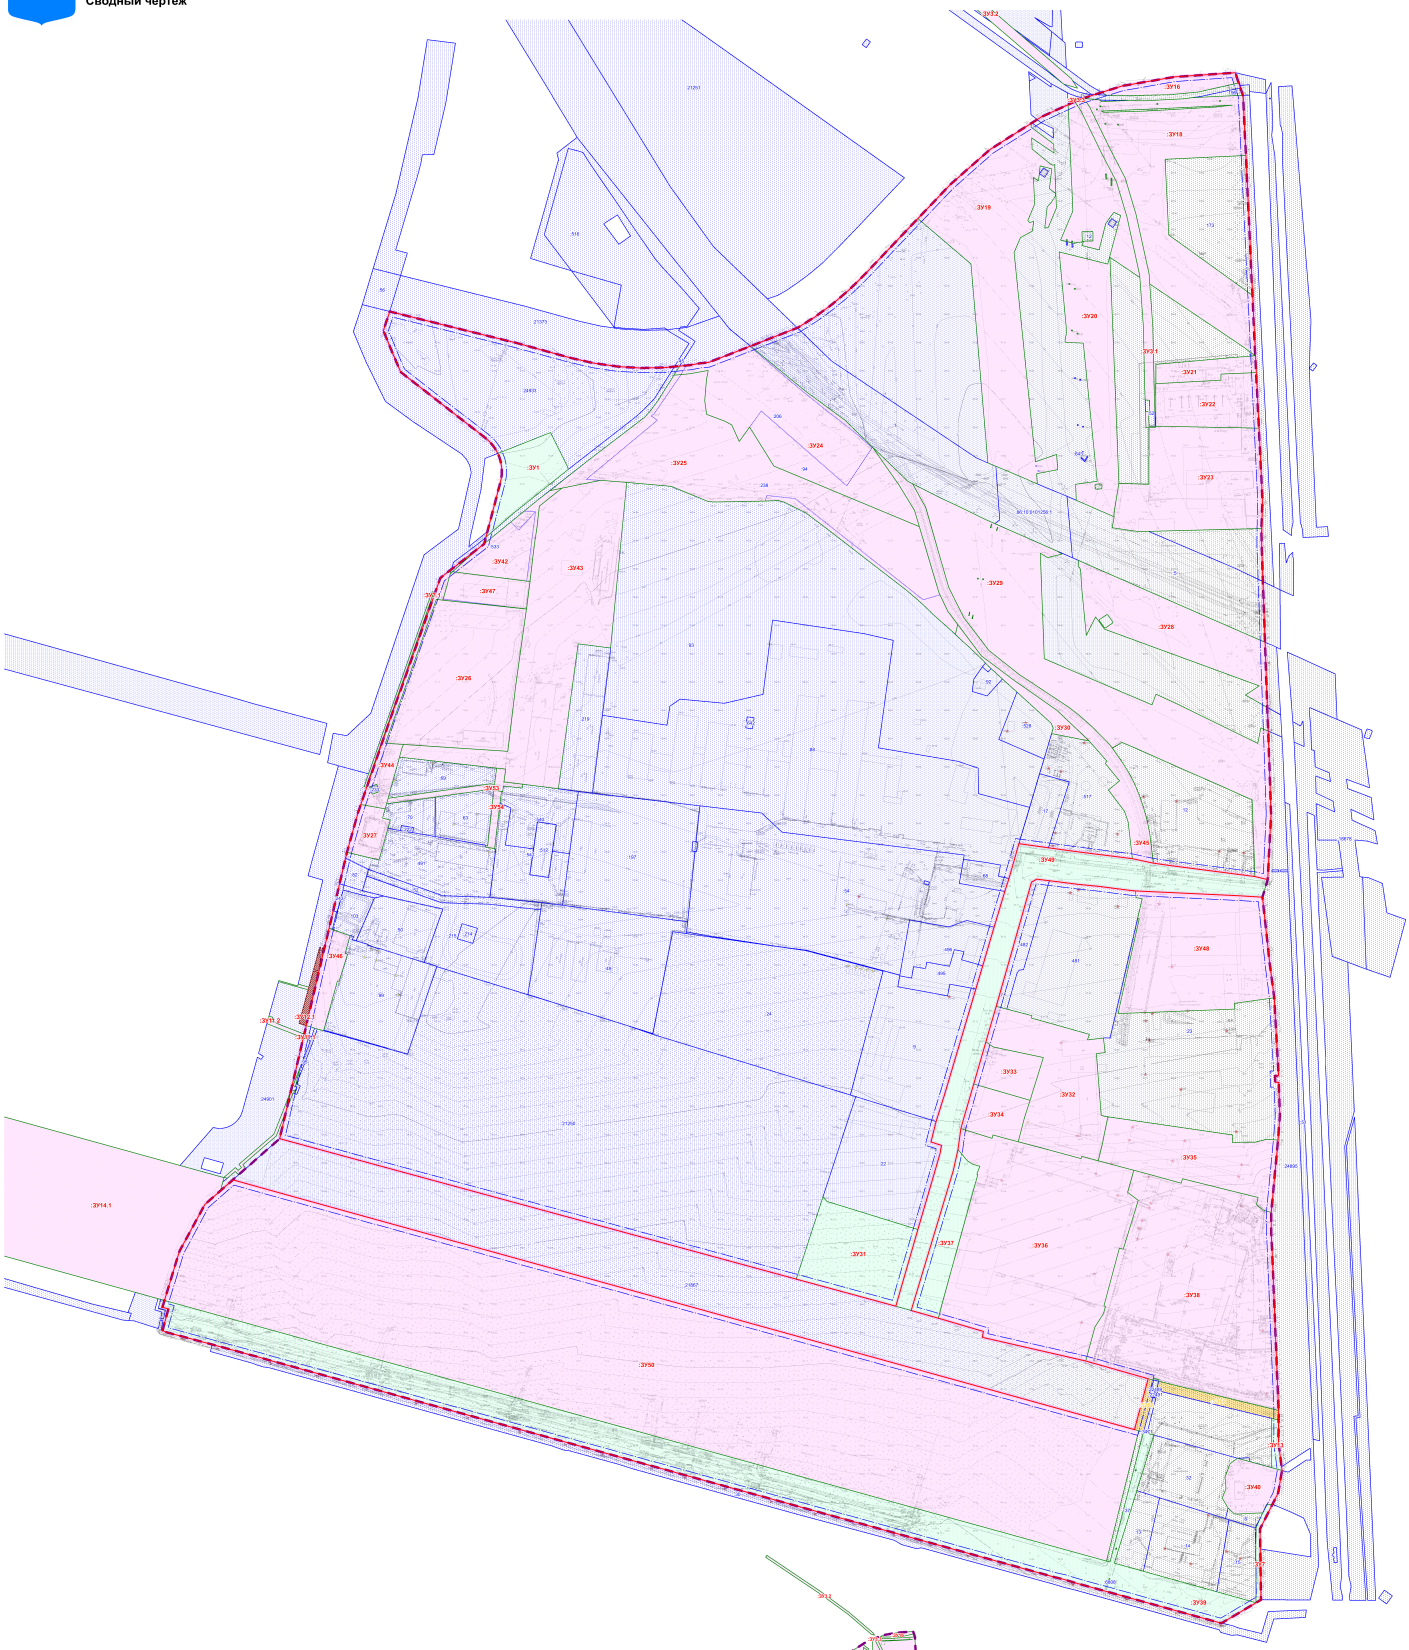

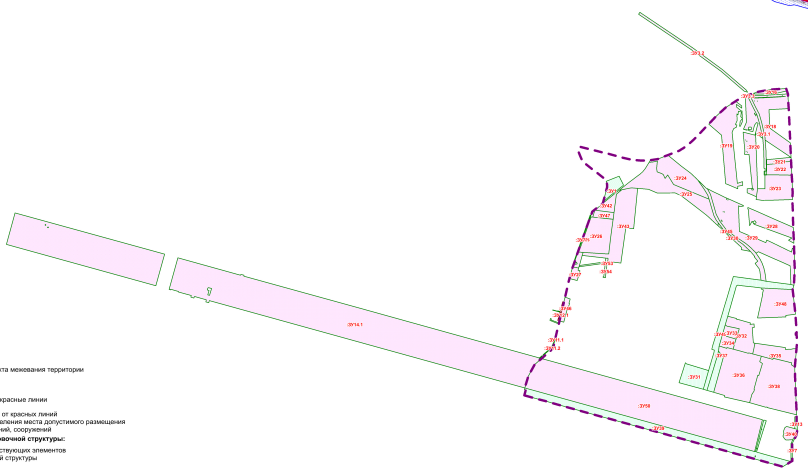

Условные обозначения:

Границы:

- границы проекта межевания территории

Красные линии:

- действующие красные линии
- линии отступа от красных линий в целях определения места допустимого размещения зданий, строений, сооружений

Границы элементов планировочной структуры:

- границы существующих элементов планировочной структуры

Межевание:

- :173 — границы сохраняемых земельных участков
- :ЗУ2.1 — границы образуемых земельных участков
- :ЗУ12 — границы образуемых земельных участков, которые после образования будут относиться к территориям общего пользования
- :ЗУ2.1(1) — границы образуемых земельных участков, предполагаемых к изъятию для государственных или муниципальных нужд
- :ЗУ13 — исправление реестровой ошибки

						А-49-1718-25 ПМТ.ОЧП			
						Департамент архитектуры и градостроительства Администрация города			
Изм.	Кол.уч.	Лист	Мерк.	Подпись	Дата	Проект межевания территории в границах улиц Индустриальная, Электротехническая, Комплектовочная и Нефтеюганское шоссе	Стадия	Лист	Листов
							ПМТ	4	
Гл. арх.		Гребенщиков				Чертеж межевания территории, на котором отражаются границы образуемых и (или) изменяемых земельных участков на кадастровом плане территории, условные номера образуемых земельных участков. Сводный чертеж. М 1:2000	АРХИ		
Разработал		Пасынкова							
Проверил		Гребенщиков							

Согласовано

Взам.инв.№

Подпись и дата

Инв.№ подл.

Формат А0